

enza del Territorio  
**ASTO FABBRICATI**  
cio Provinciale di  
**Lecco**

Dichiarazione protocollo n. del  
Planimetria di u.i.u. in Comune di Monte Marenzo  
Via Roma

civ. 17

Identificativi Catastali:

Sezione:  
Foglio: 3  
Particella: 617  
Subalterno: 708

Compilata da:  
Frigerio Giancarlo

Iscritto all'albo:  
Geometra Dipendente Pubblico


Prov.

N.

1

Scala 1:200

PIANTA PIANO PRIMO

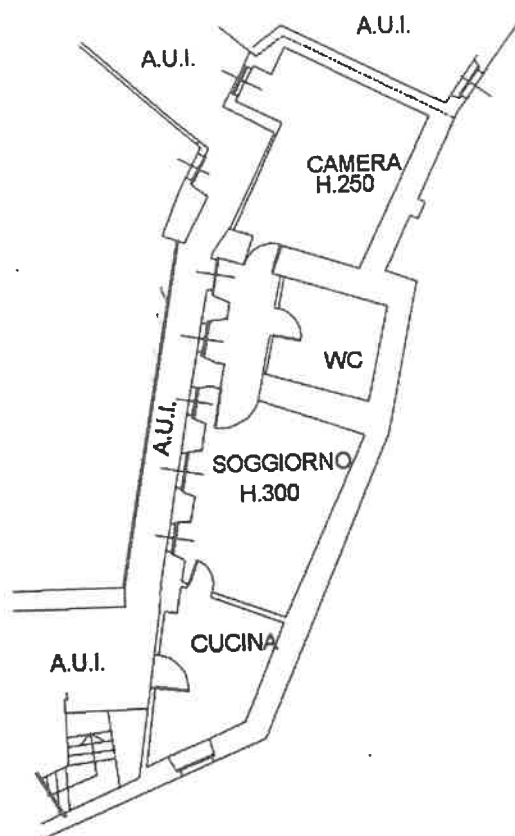

↑  
NORD

enza del Territorio  
ASTO FABBRICATI  
cio Provinciale di  
Lecco

Dichiarazione protocollo n. del  
Planimetria di u.i.u. in Comune di Monte Marenzo  
Via Roma

civ. 17

Identificativi Catastali:

Sezione:

Foglio: 3

Particella: 617

Subalterno: 706

Compilata da:  
Frigerio Giancarlo


Iscritto all'albo:  
Geometra Dipendente Pubblico

Prov.

N.

1 Scala 1:200

PIANTA PIANO PRIMO  
H= 3.10

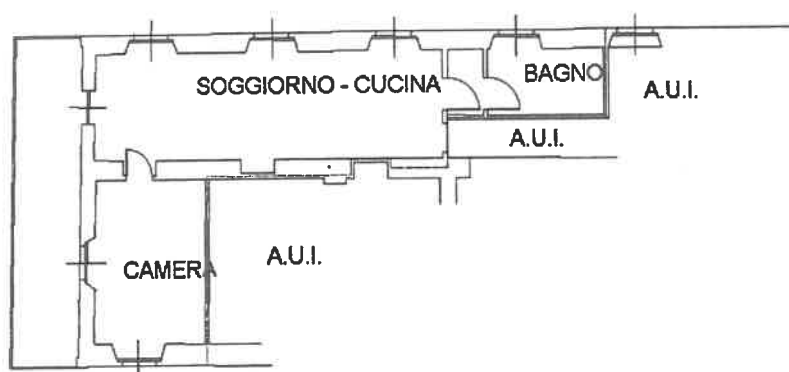

↑  
NORD