


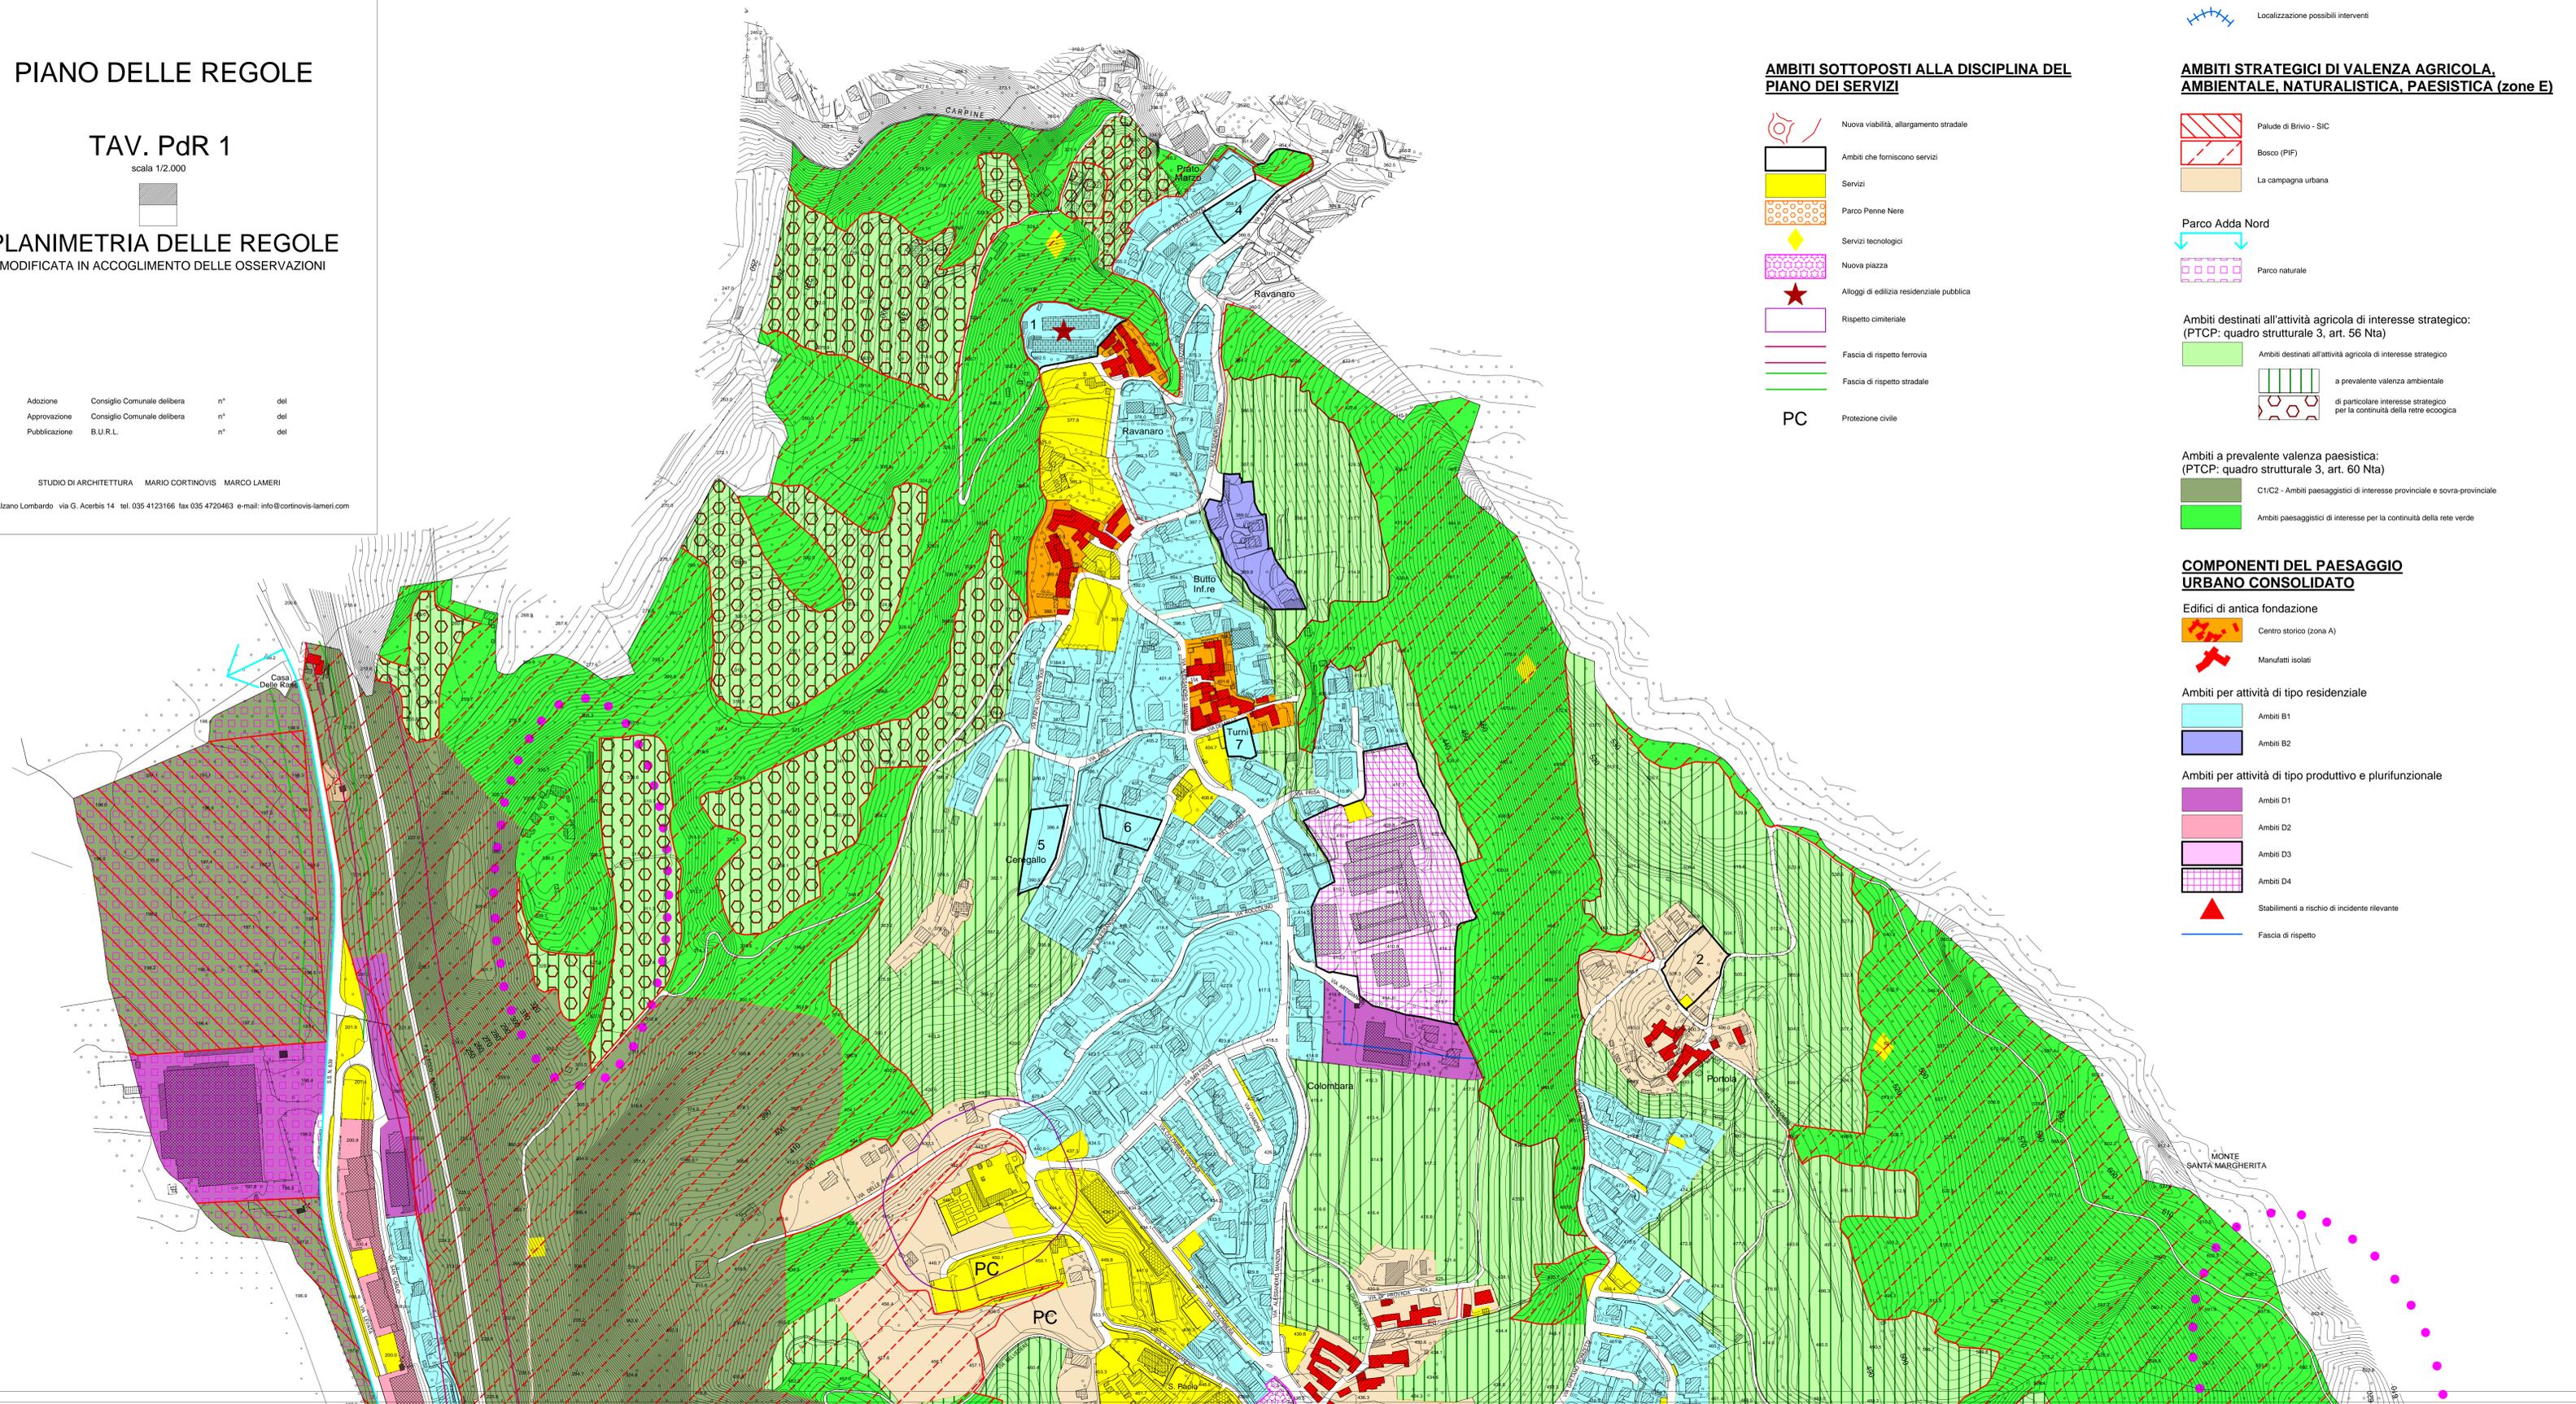

Adozione Consiglio Comunale delibera n° del  
Approvazione Consiglio Comunale delibera n° del  
Pubblicazione B.U.R.L. n° del

STUDIO DI ARCHITETTURA MARIO CORTINOVIS MARCO LAMERI

24022 Alzano Lombardo via G. Acerbis 14 tel. 035 4123166 fax 035 4720463 e-mail: info@cortinovis-lameri.com



**AMBITI SOTTOPOSTI ALLA DISCIPLINA DEL PIANO DEI SERVIZI**

- Nuova viabilità, allargamento stradale
- Ambiti che forniscono servizi
- Servizi
- Parco Penne Nere
- Servizi tecnologici
- Nuova piazza
- Alloggi di edilizia residenziale pubblica
- Rispetto cimiteriale
- Fascia di rispetto ferrovia
- Fascia di rispetto stradale
- PC Protezione civile

- Area archeologica
- Localizzazione possibili interventi

**AMBITI STRATEGICI DI VALENZA AGRICOLA, AMBIENTALE, NATURALISTICA, PAESISTICA (zone E)**

- Palude di Brivio - SIC
- Bosco (PIF)
- La campagna urbana
- Parco Adda Nord**
- Parco naturale
- Ambiti destinati all'attività agricola di interesse strategico: (PTCP: quadro strutturale 3, art. 56 Nta)**
- Ambiti destinati all'attività agricola di interesse strategico
- a prevalente valenza ambientale
- di particolare interesse strategico per la continuità della rete ecologica
- Ambiti a prevalente valenza paesistica: (PTCP: quadro strutturale 3, art. 60 Nta)**
- C1/C2 - Ambiti paesaggistici di interesse provinciale e sovra-provinciale
- Ambiti paesaggistici di interesse per la continuità della rete verde

**COMPONENTI DEL PAESAGGIO URBANO CONSOLIDATO**

- Edifici di antica fondazione**
- Centro storico (zona A)
- Manufatti isolati
- Ambiti per attività di tipo residenziale**
- Ambiti B1
- Ambiti B2
- Ambiti per attività di tipo produttivo e plurifunzionale**
- Ambiti D1
- Ambiti D2
- Ambiti D3
- Ambiti D4
- Stabilimenti a rischio di incidente rilevante
- Fascia di rispetto