

MONTE MARENZO
LECCO

PIANO REGOLATORE GENERALE
VARIANTE 2

ZONE A1 - EDIFICI E NUCLEI DI ANTICA FORMAZIONE

Legge Regionale 23/1997

TAV. 4d - scala 1/500

EDIFICI E NUCLEI DI ANTICA FORMAZIONE

LETTURA TERRITORIO

EDIFICAZIONE E URBANIZZAZIONE - STATO DI FATTO

allegato alla deliberazione n° del

Il Sindaco

Il Segretario Comunale

Adozione C.C. Delibera n° del

Approvazione C.C. Delibera n° del

B.U.R.L. n° del


STUDIO DI ARCHITETTURA

architetto Mario Cortinovis architetto Marco Lameri


via Gerolamo Acerbis 7 - 24022 Alzano Lombardo

tel. 035.4123166 fax 035.4720463

e-mail cortinov@mediacom.it lameri@mediacom.it

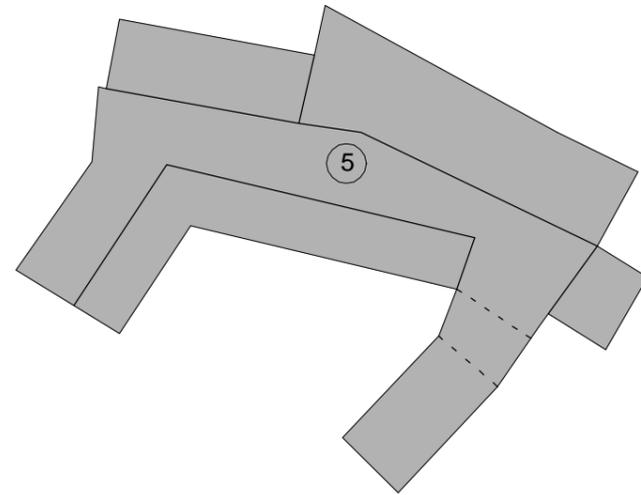

Unità minima d'intervento

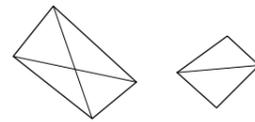


Manufatti minori











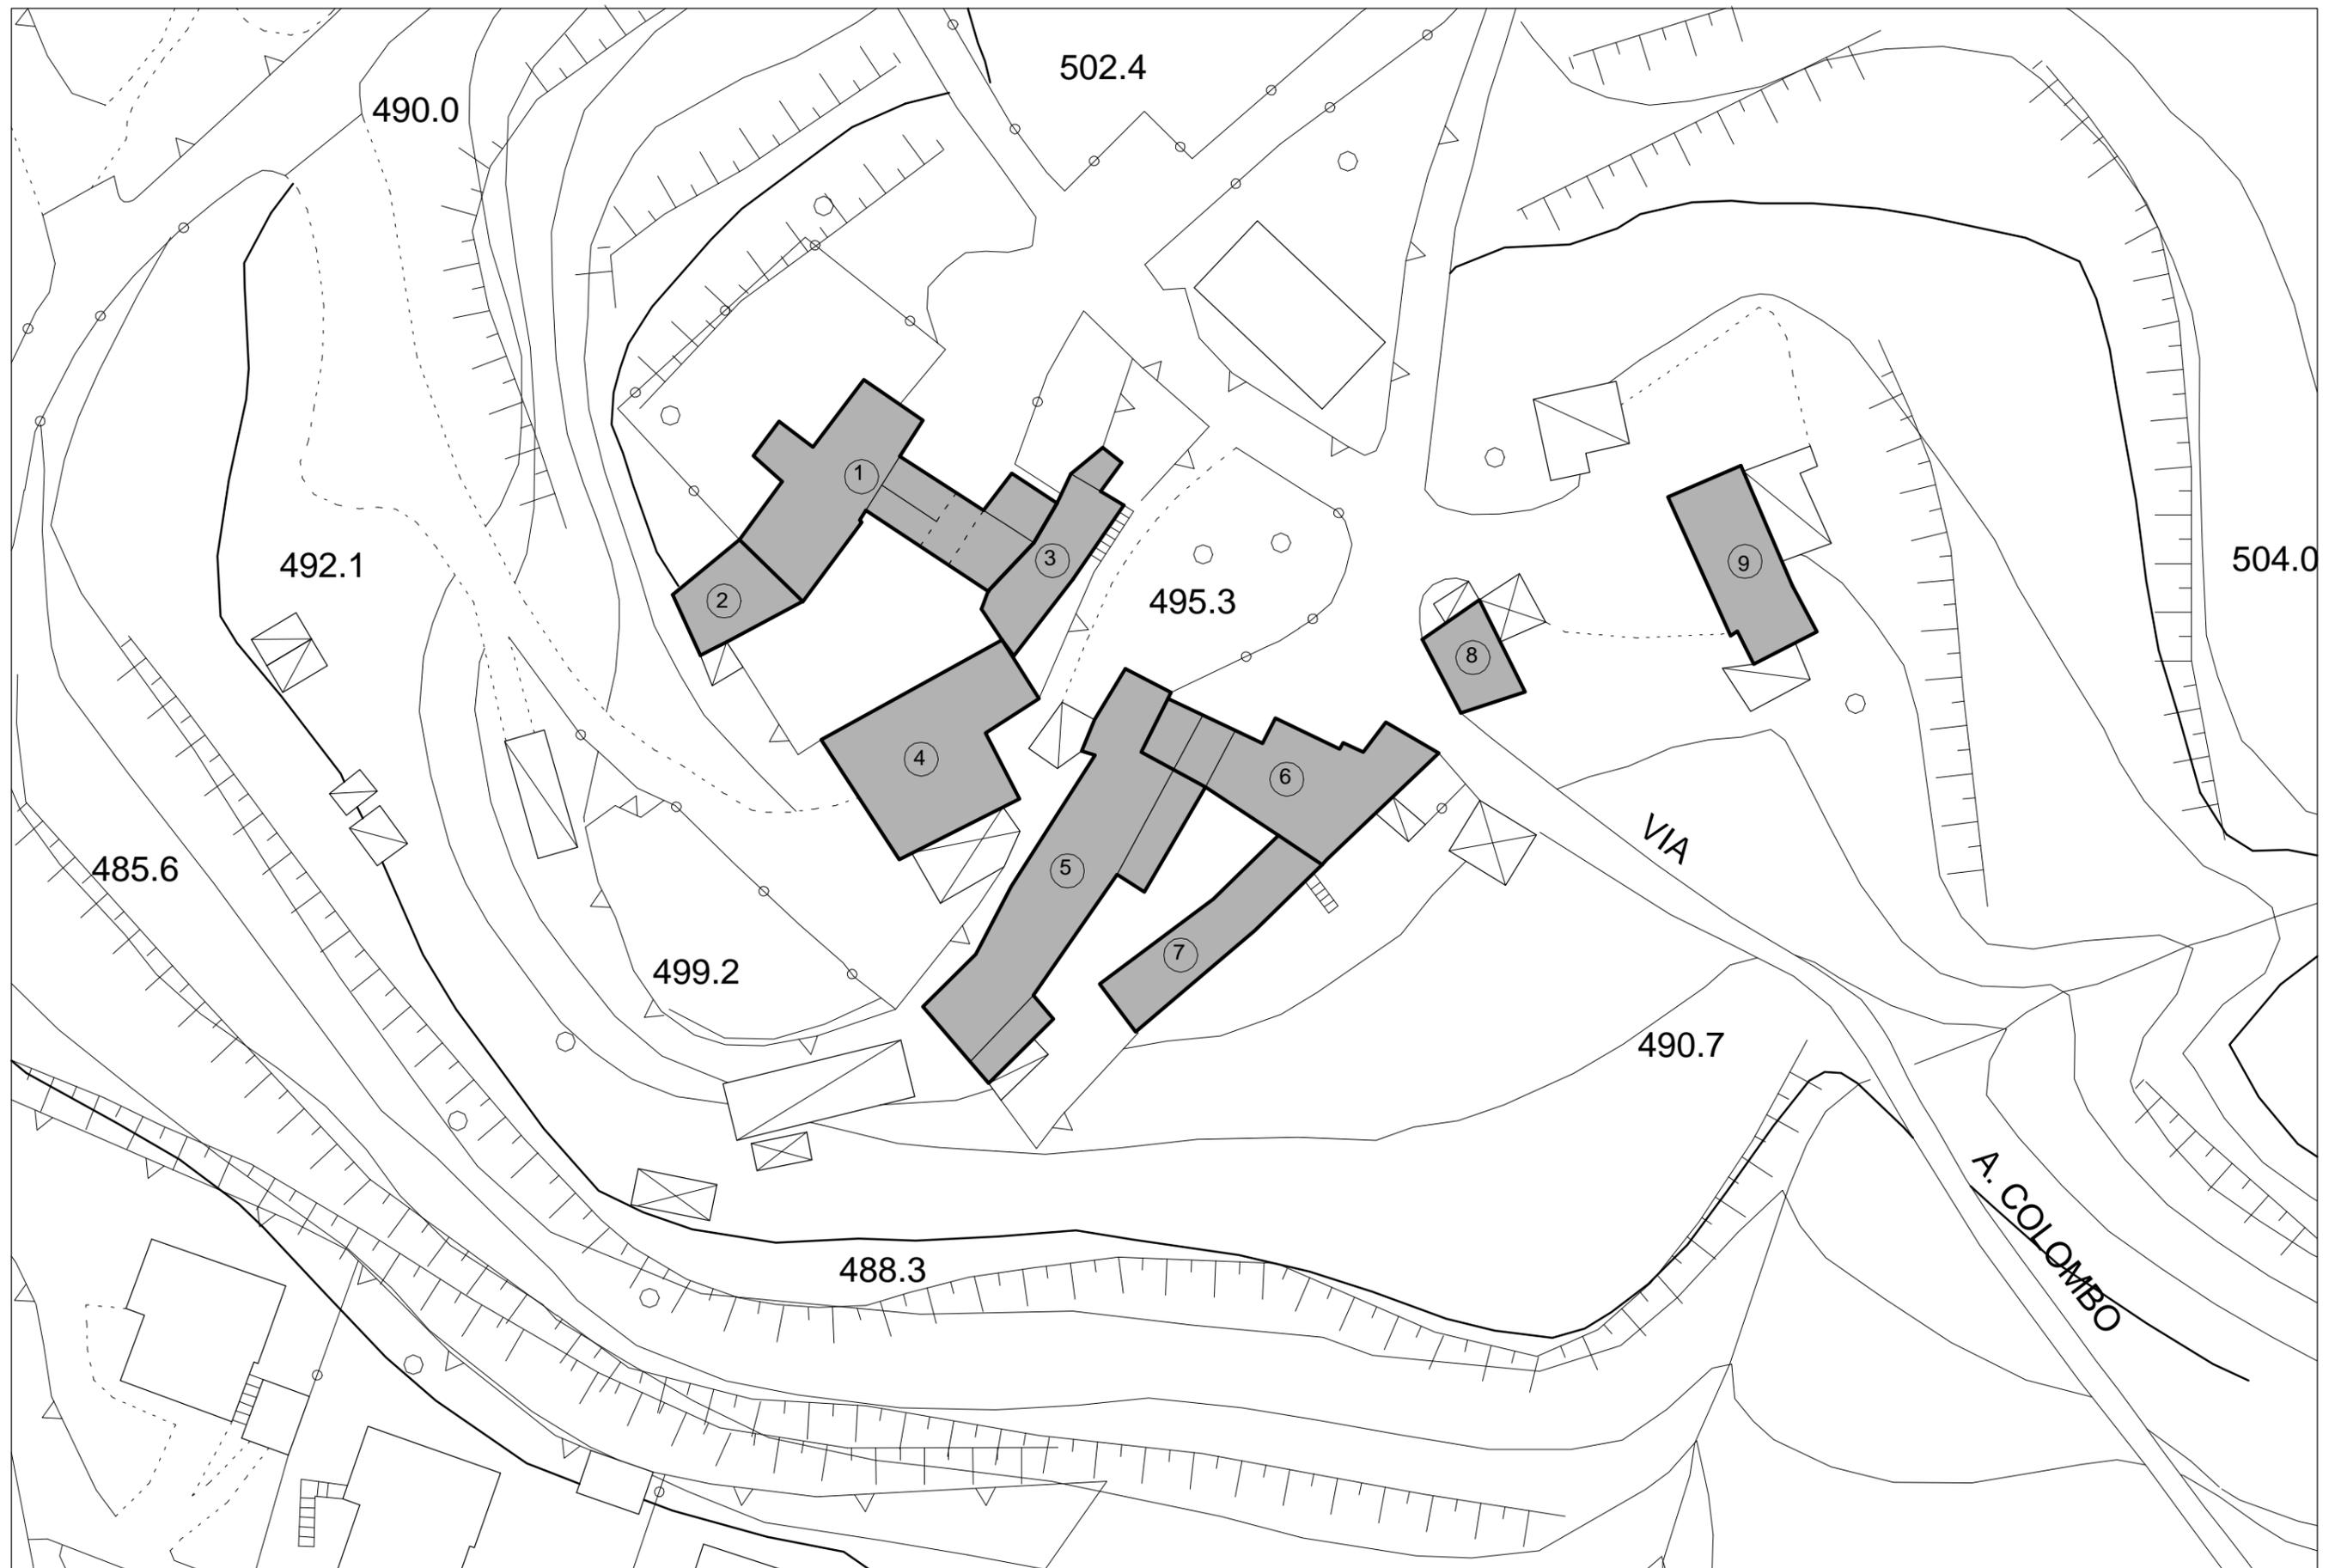





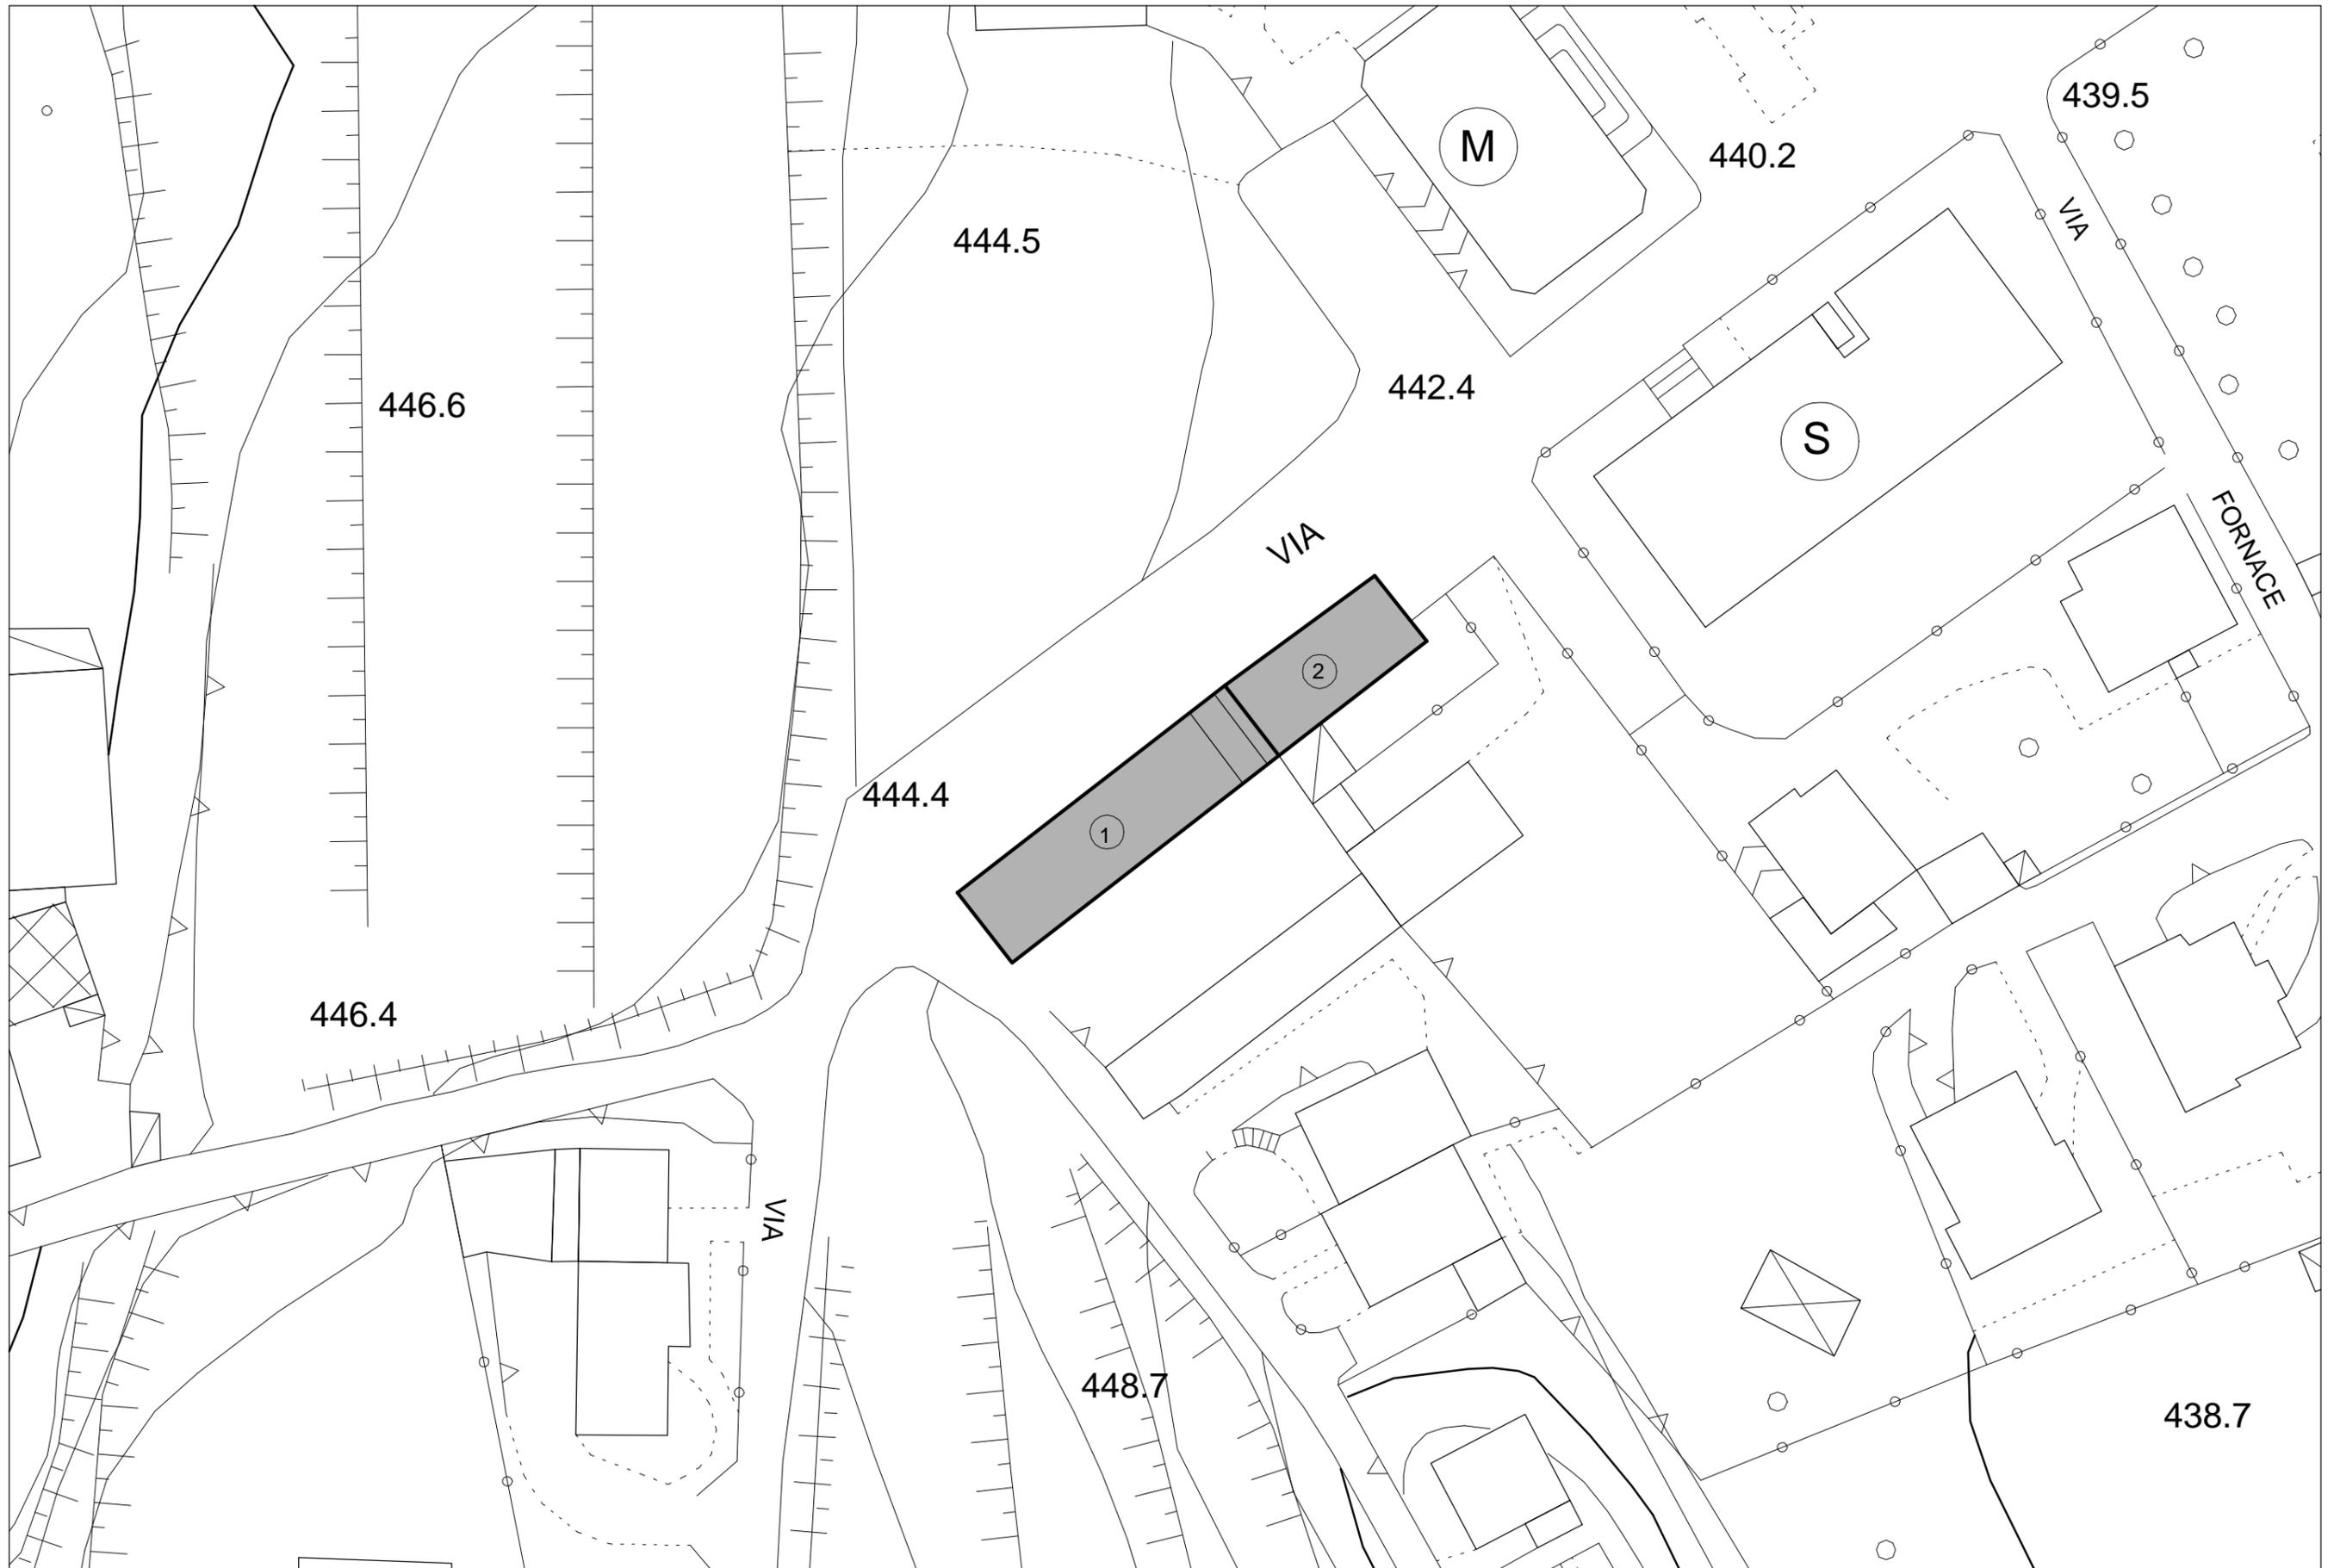


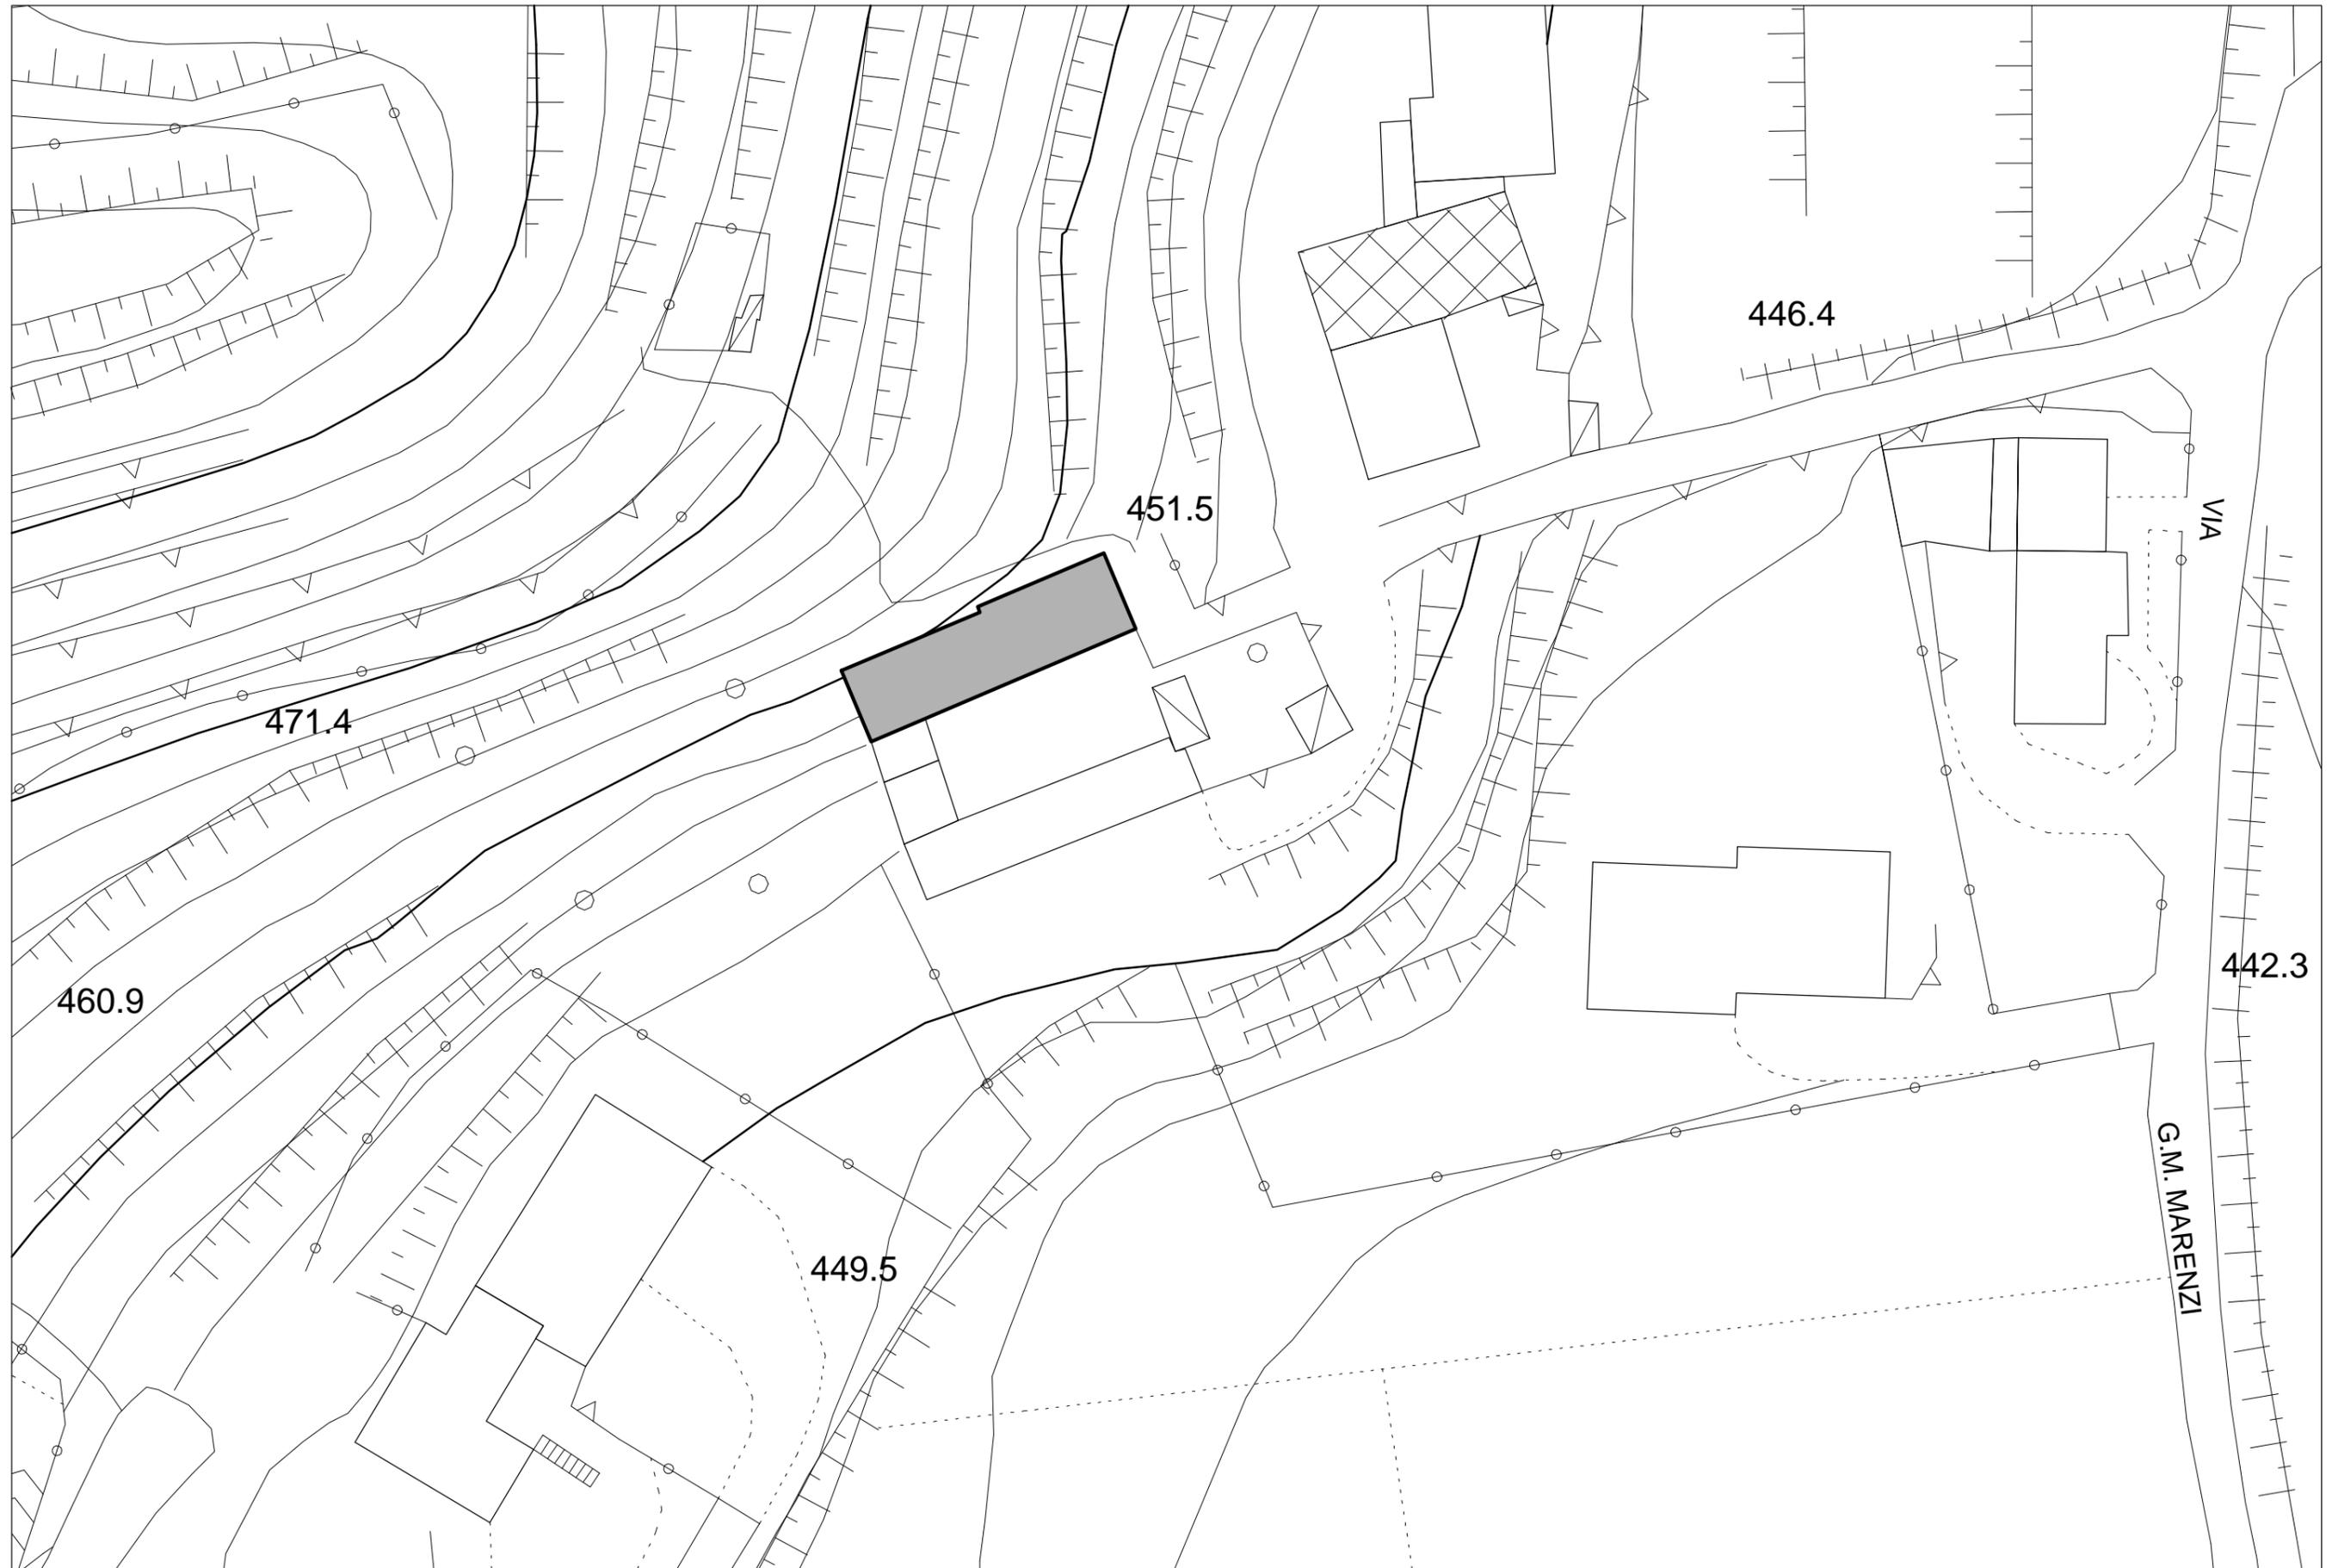





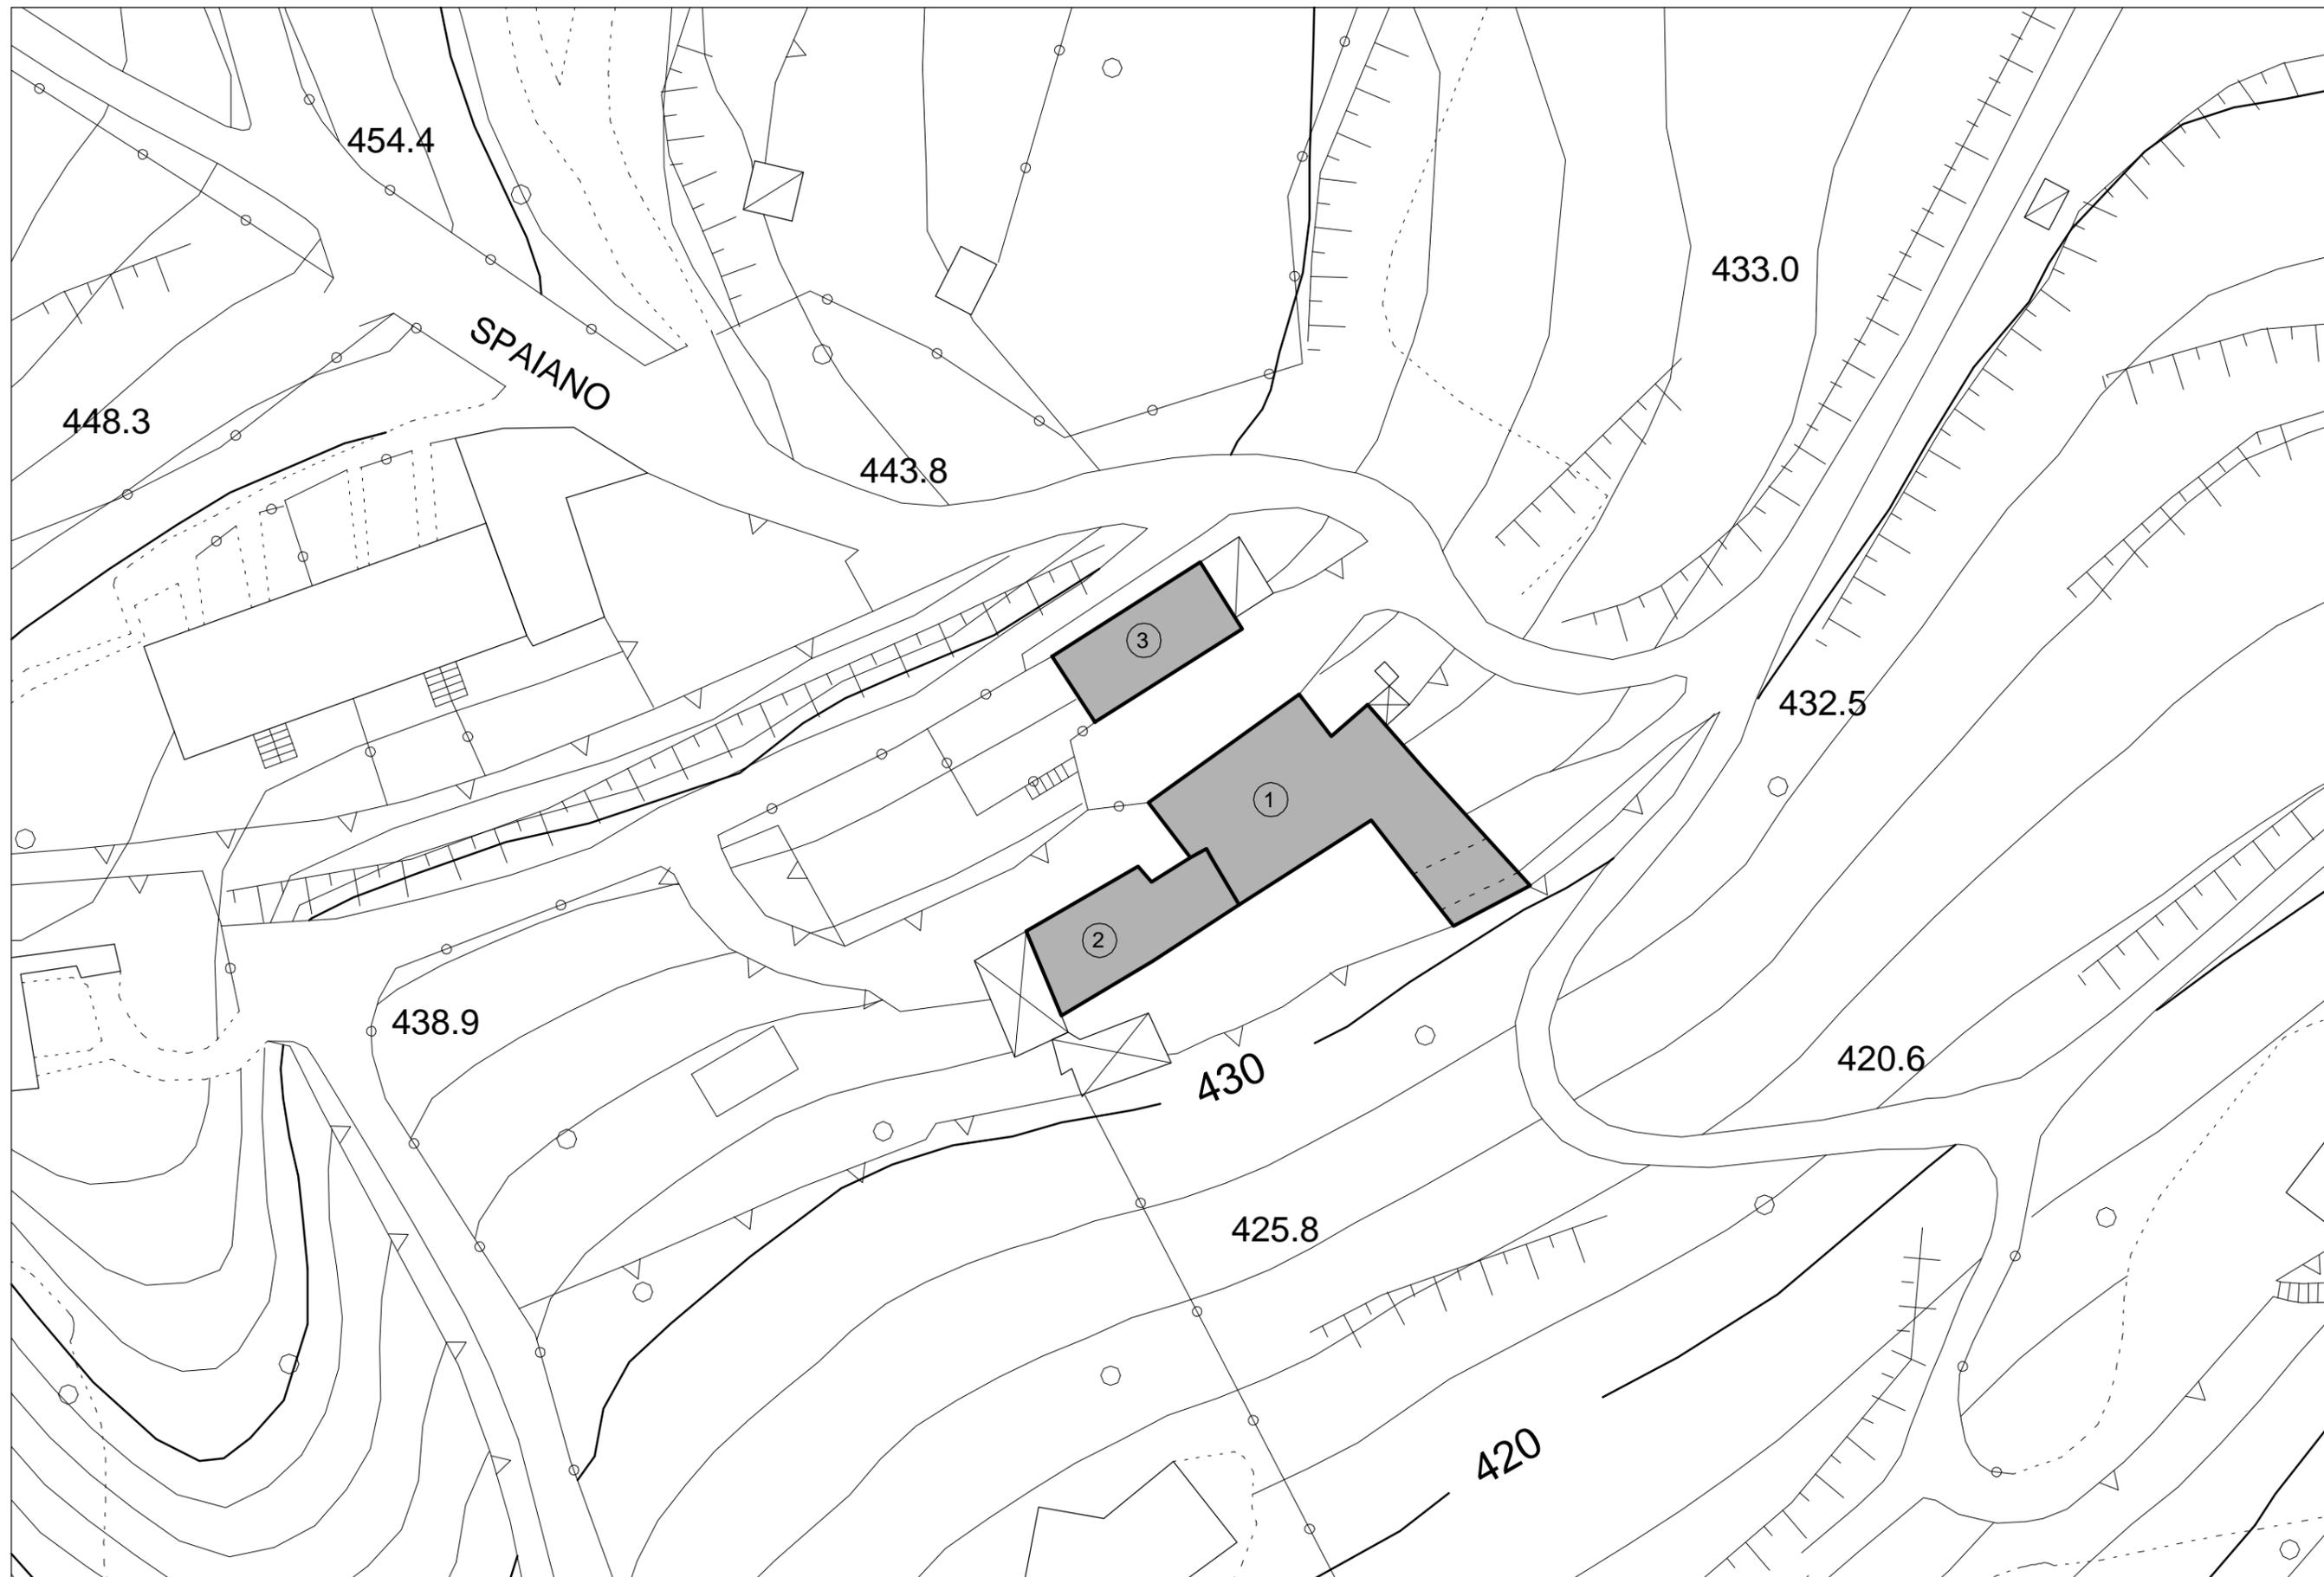

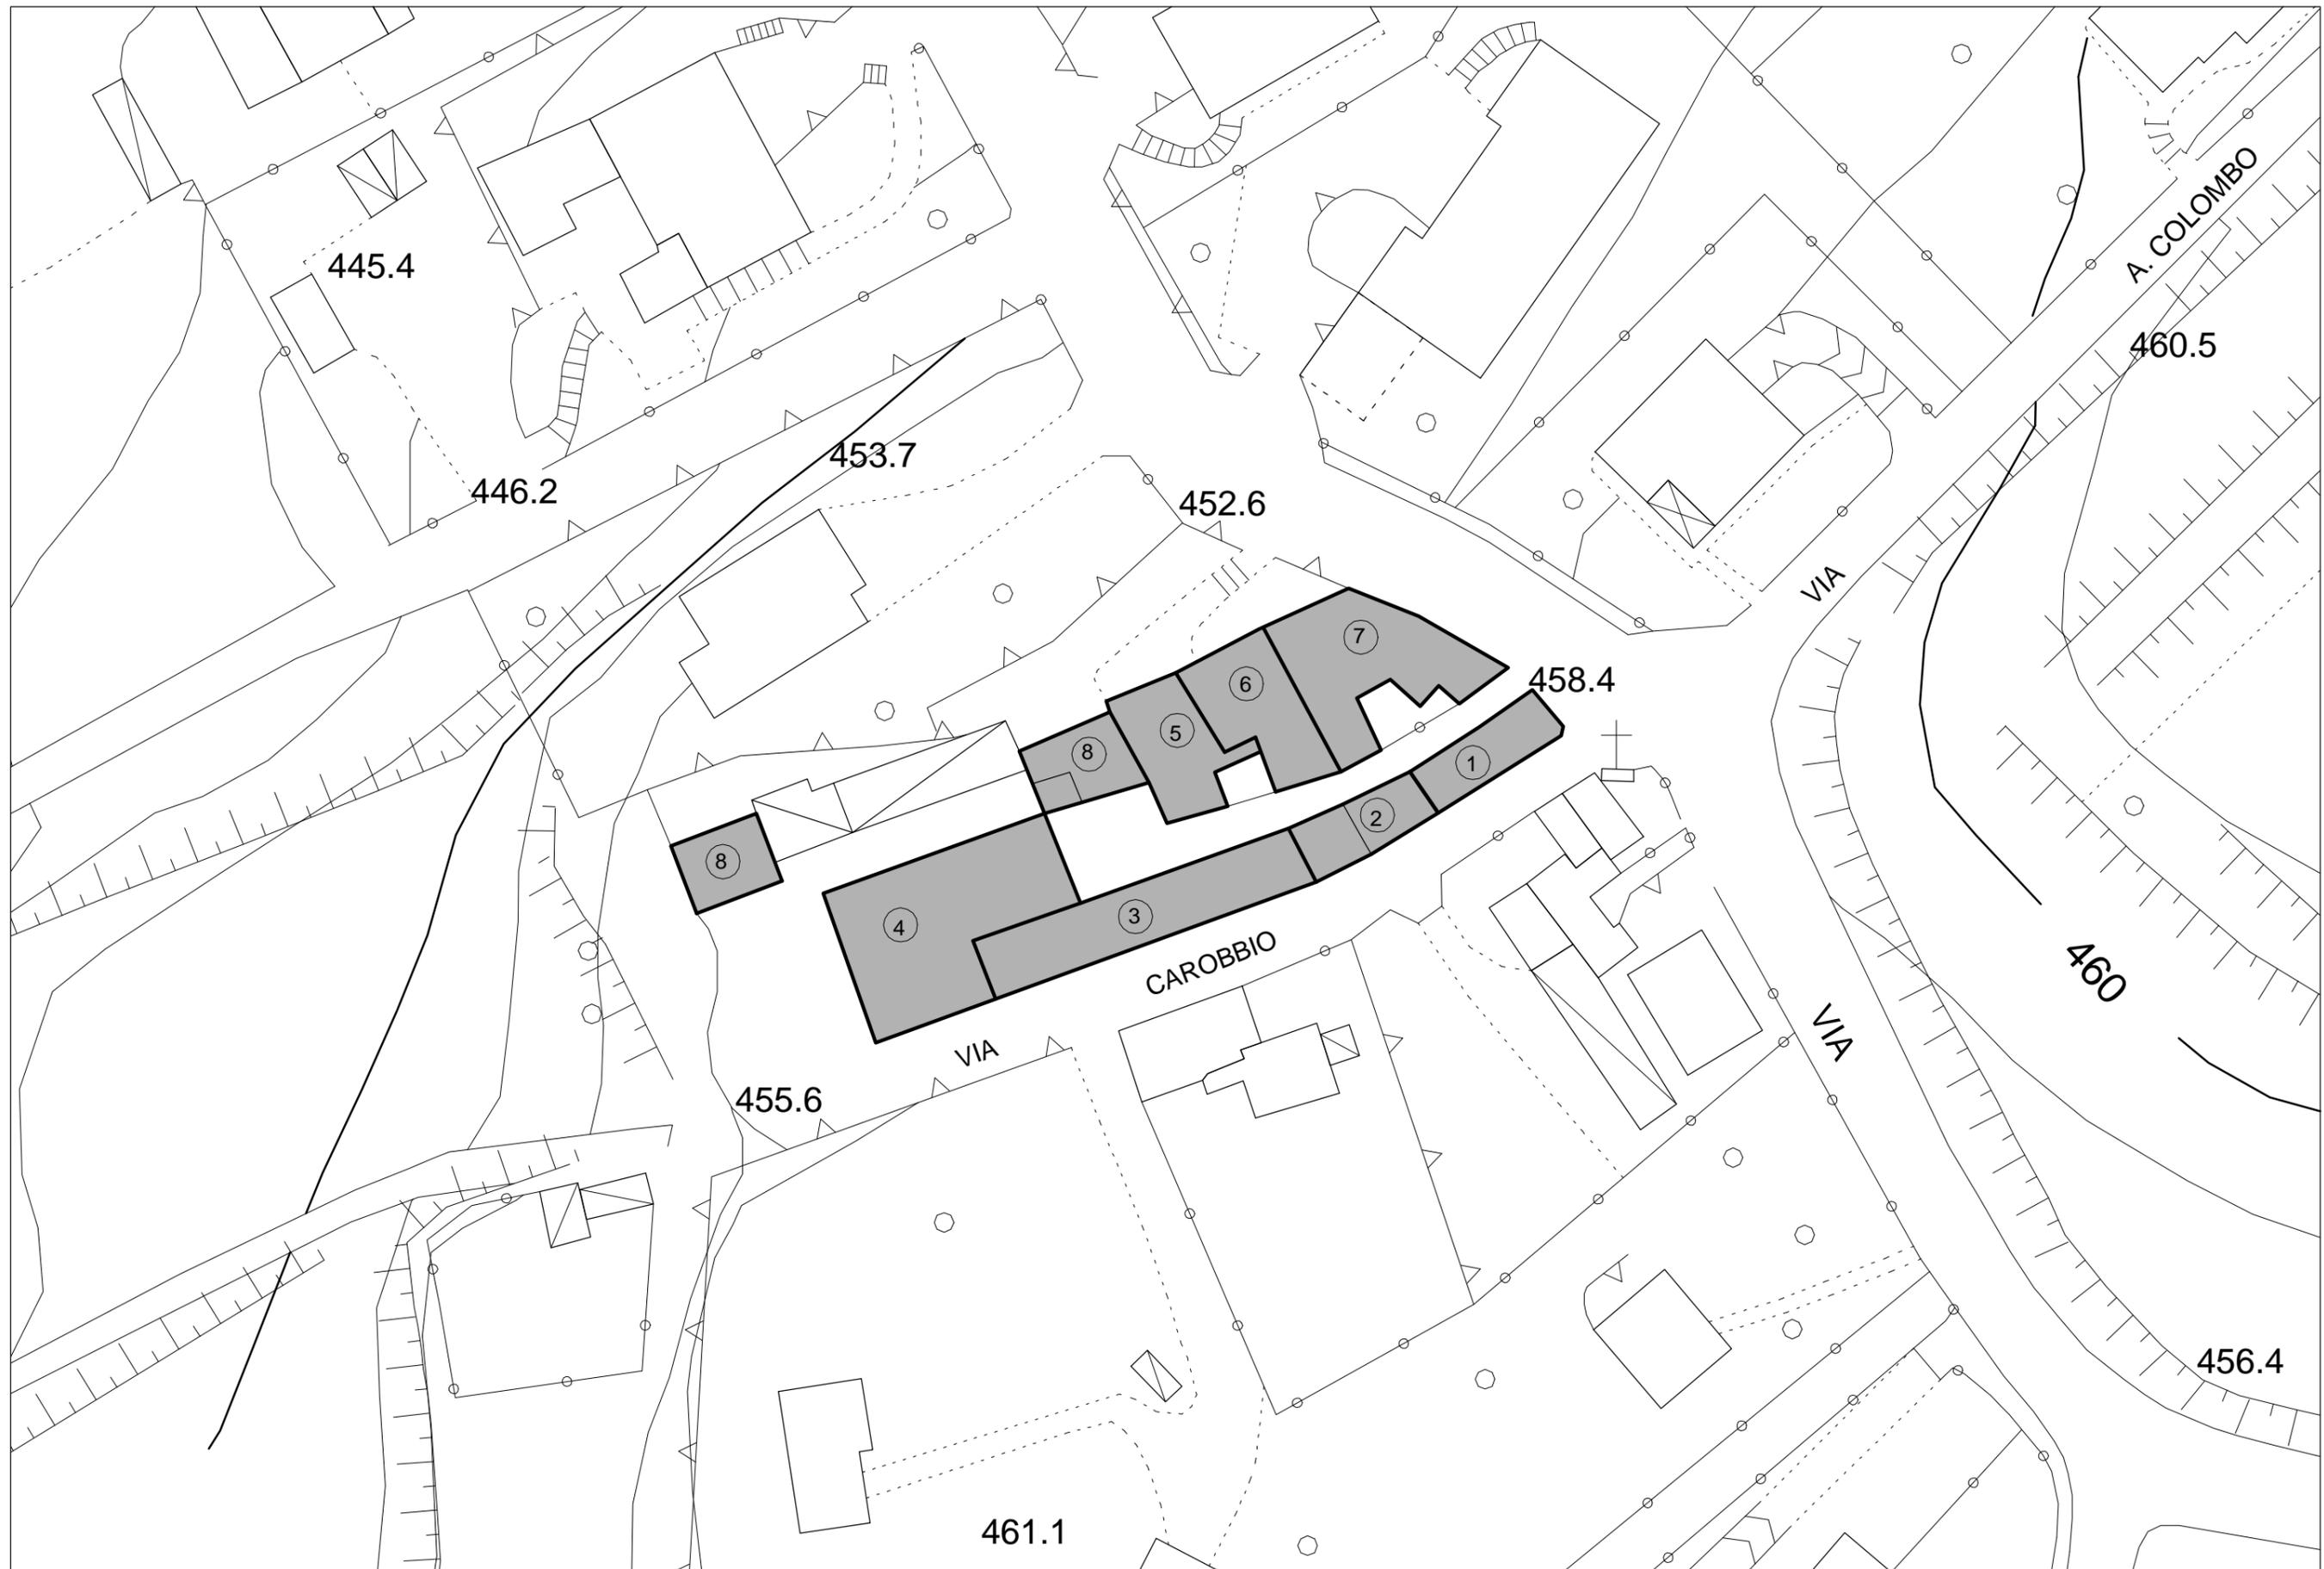


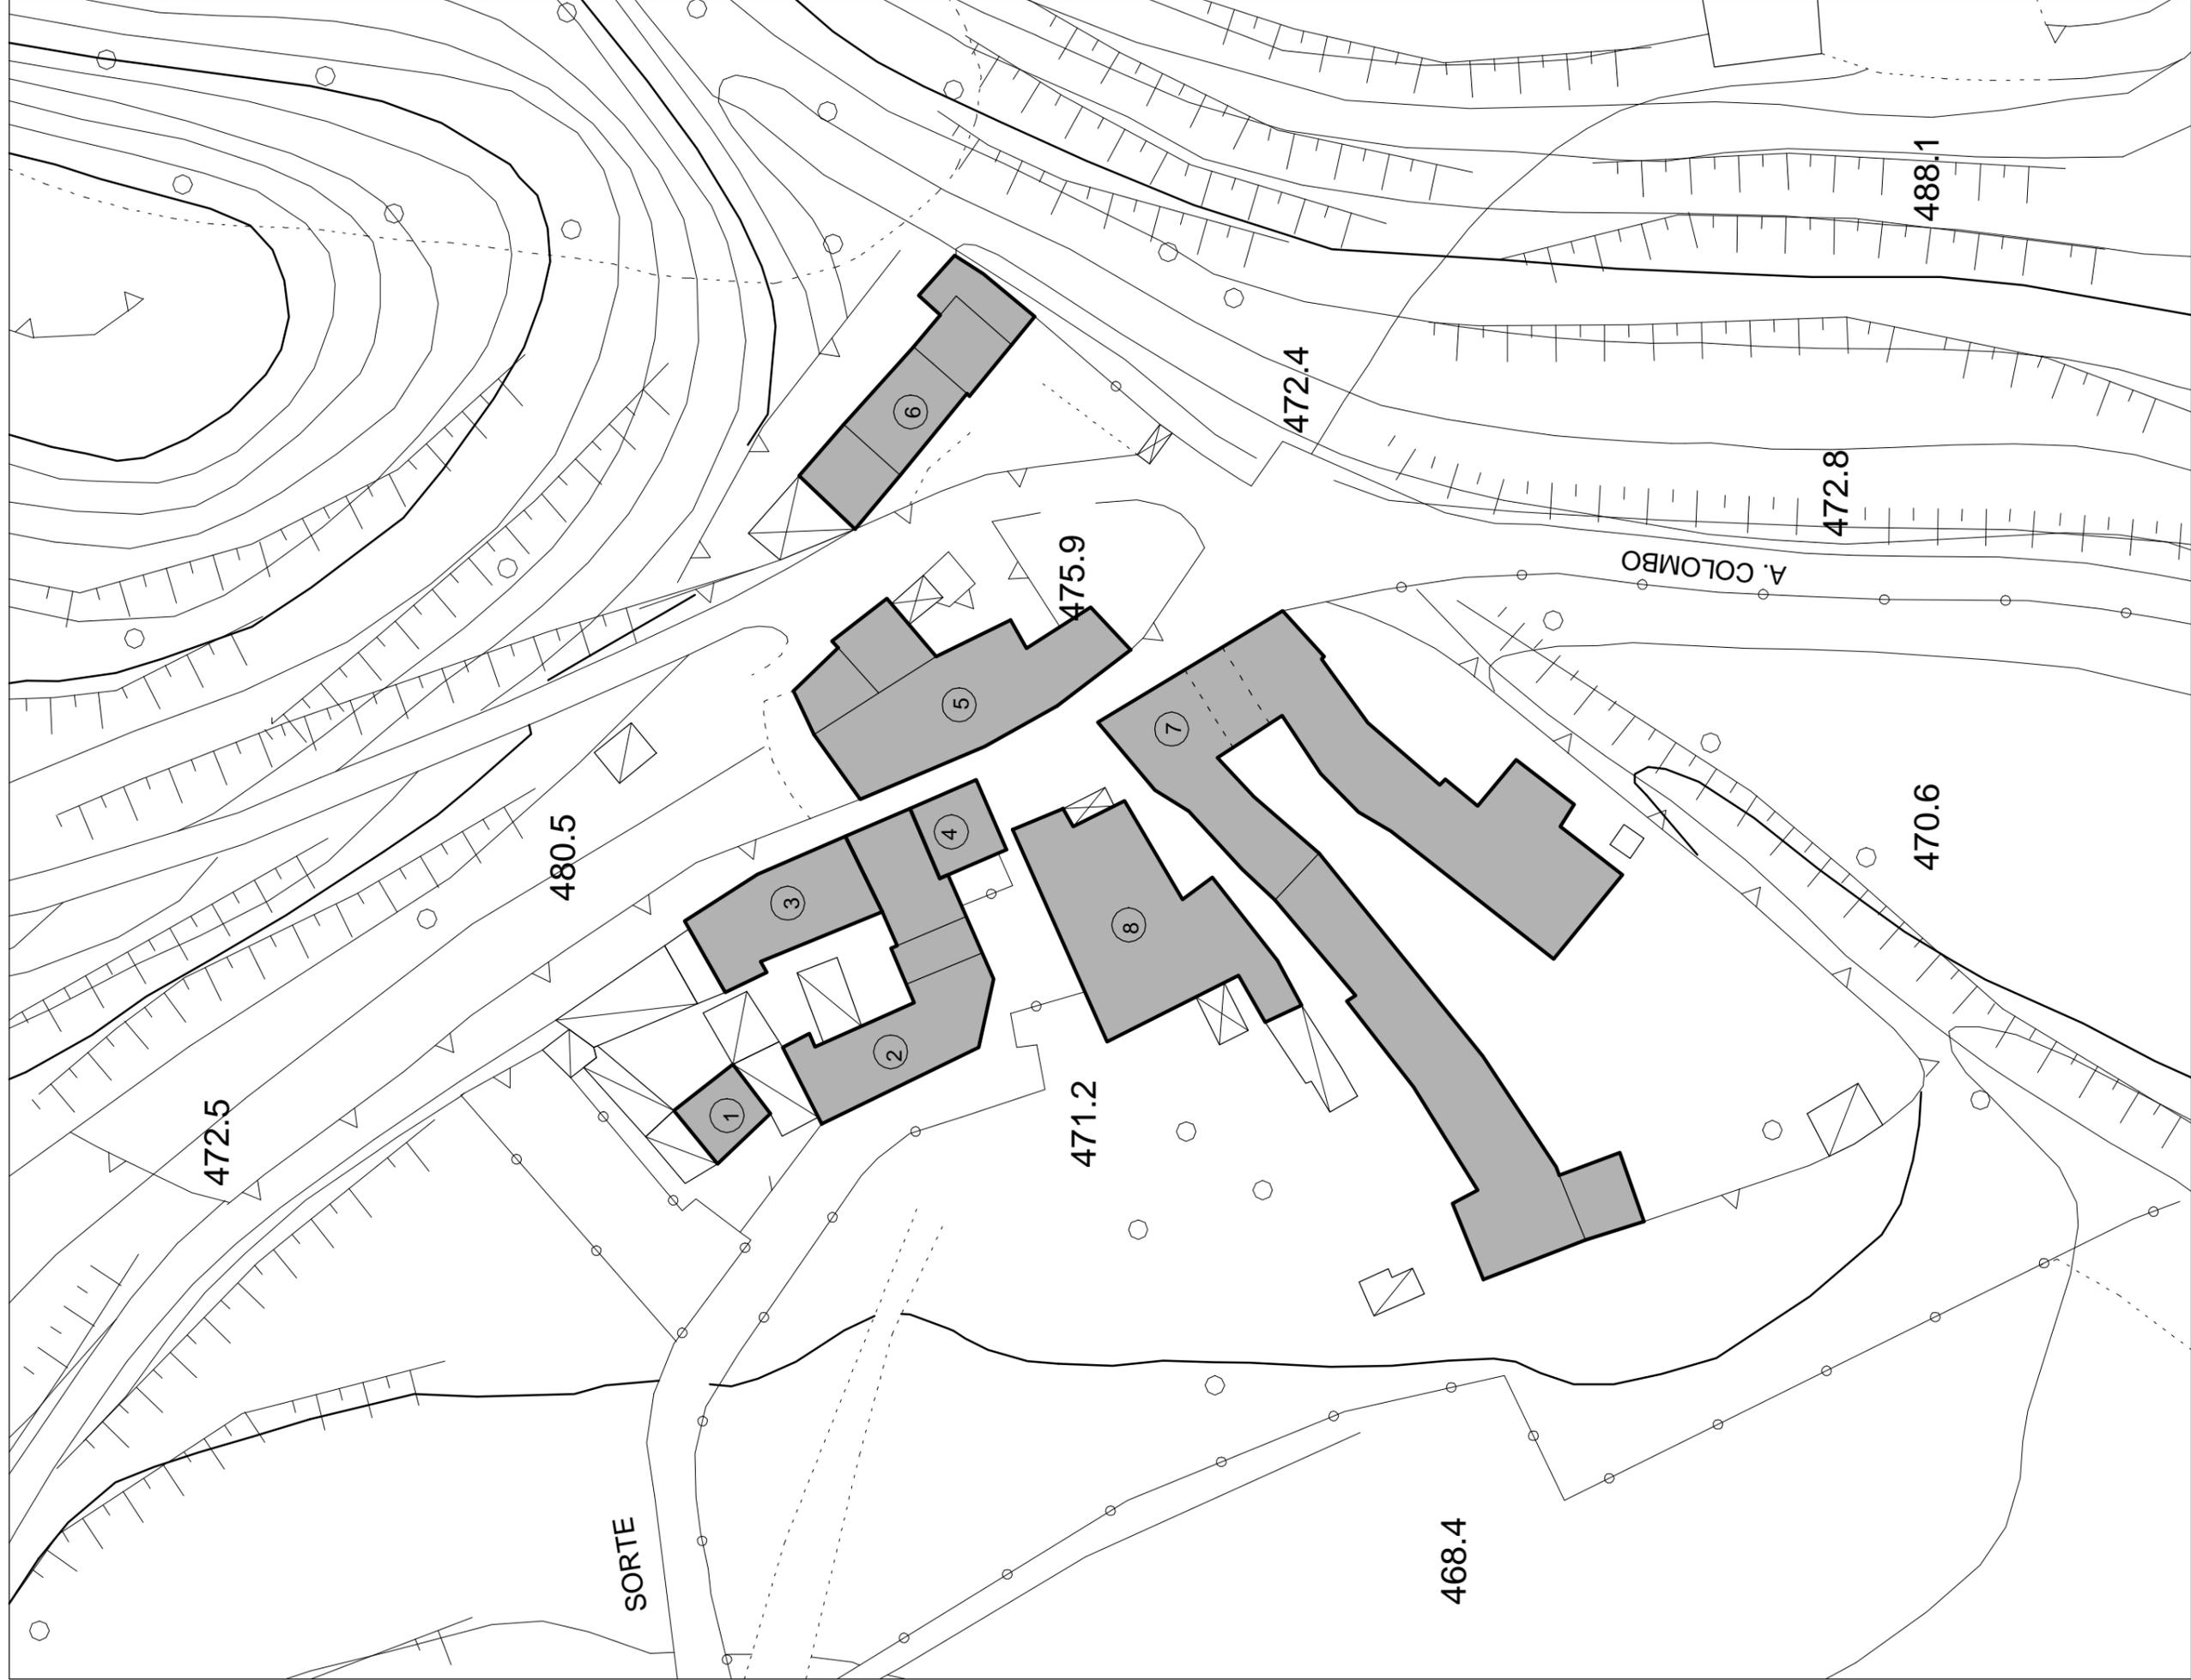


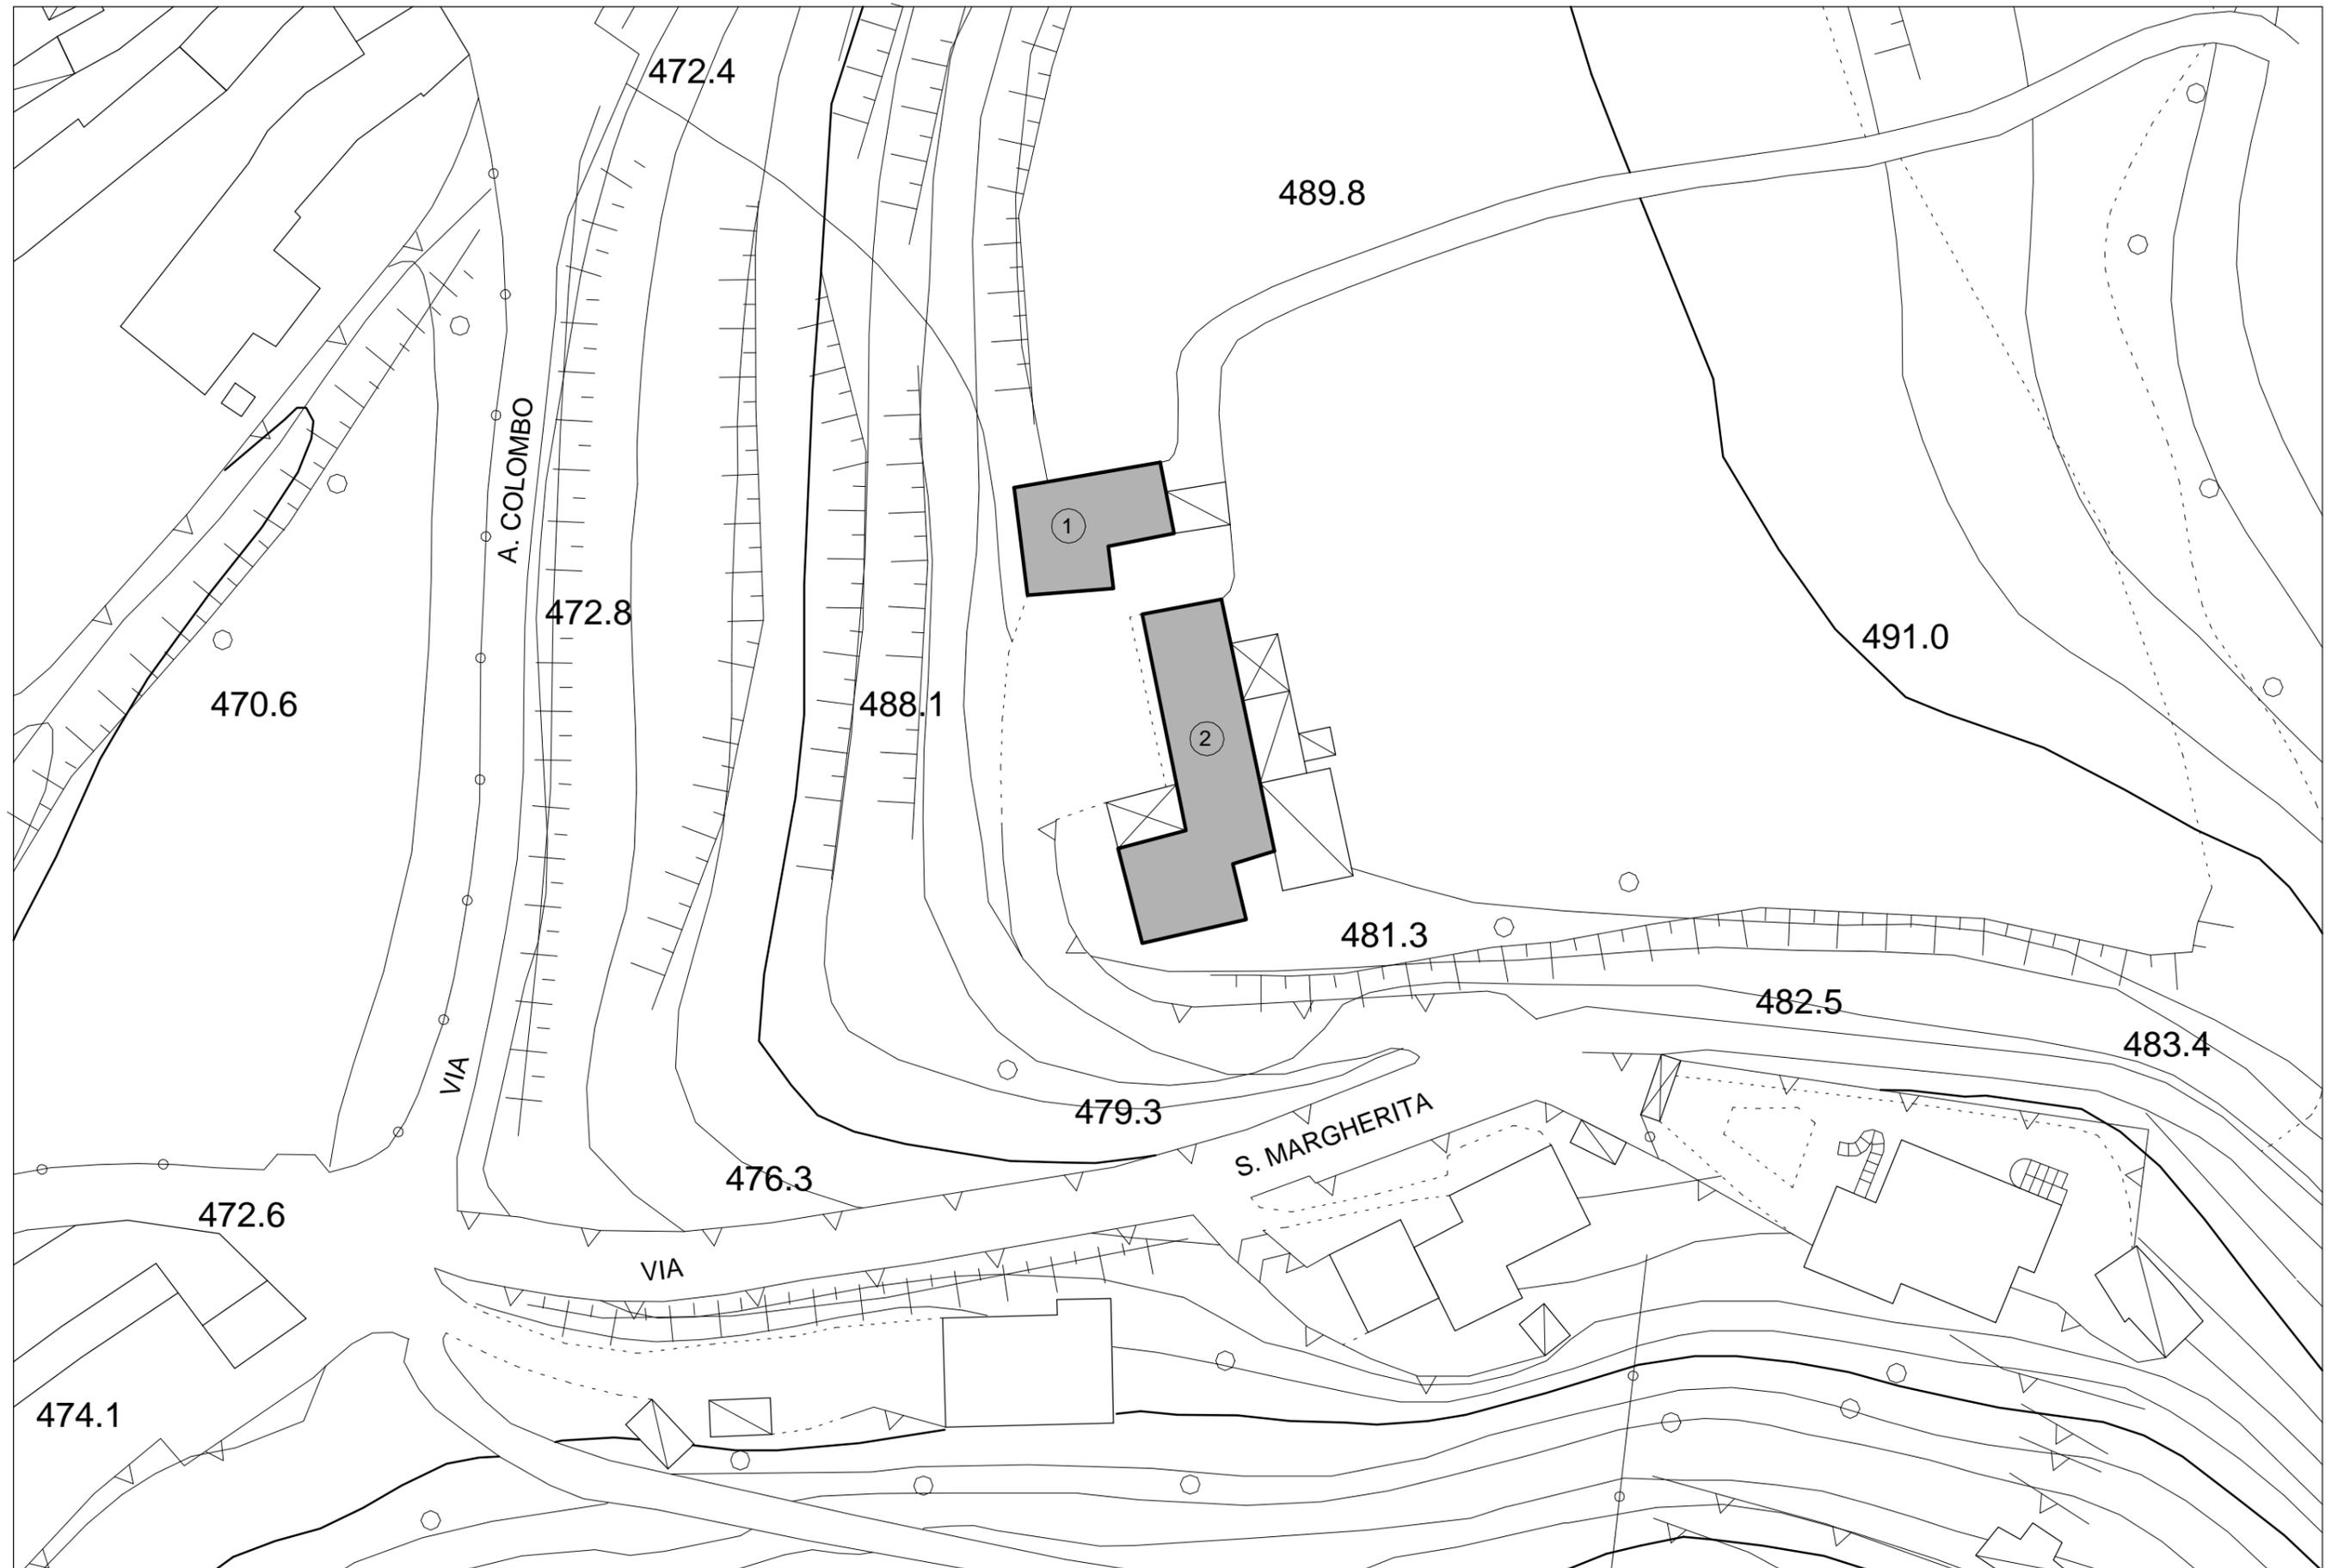


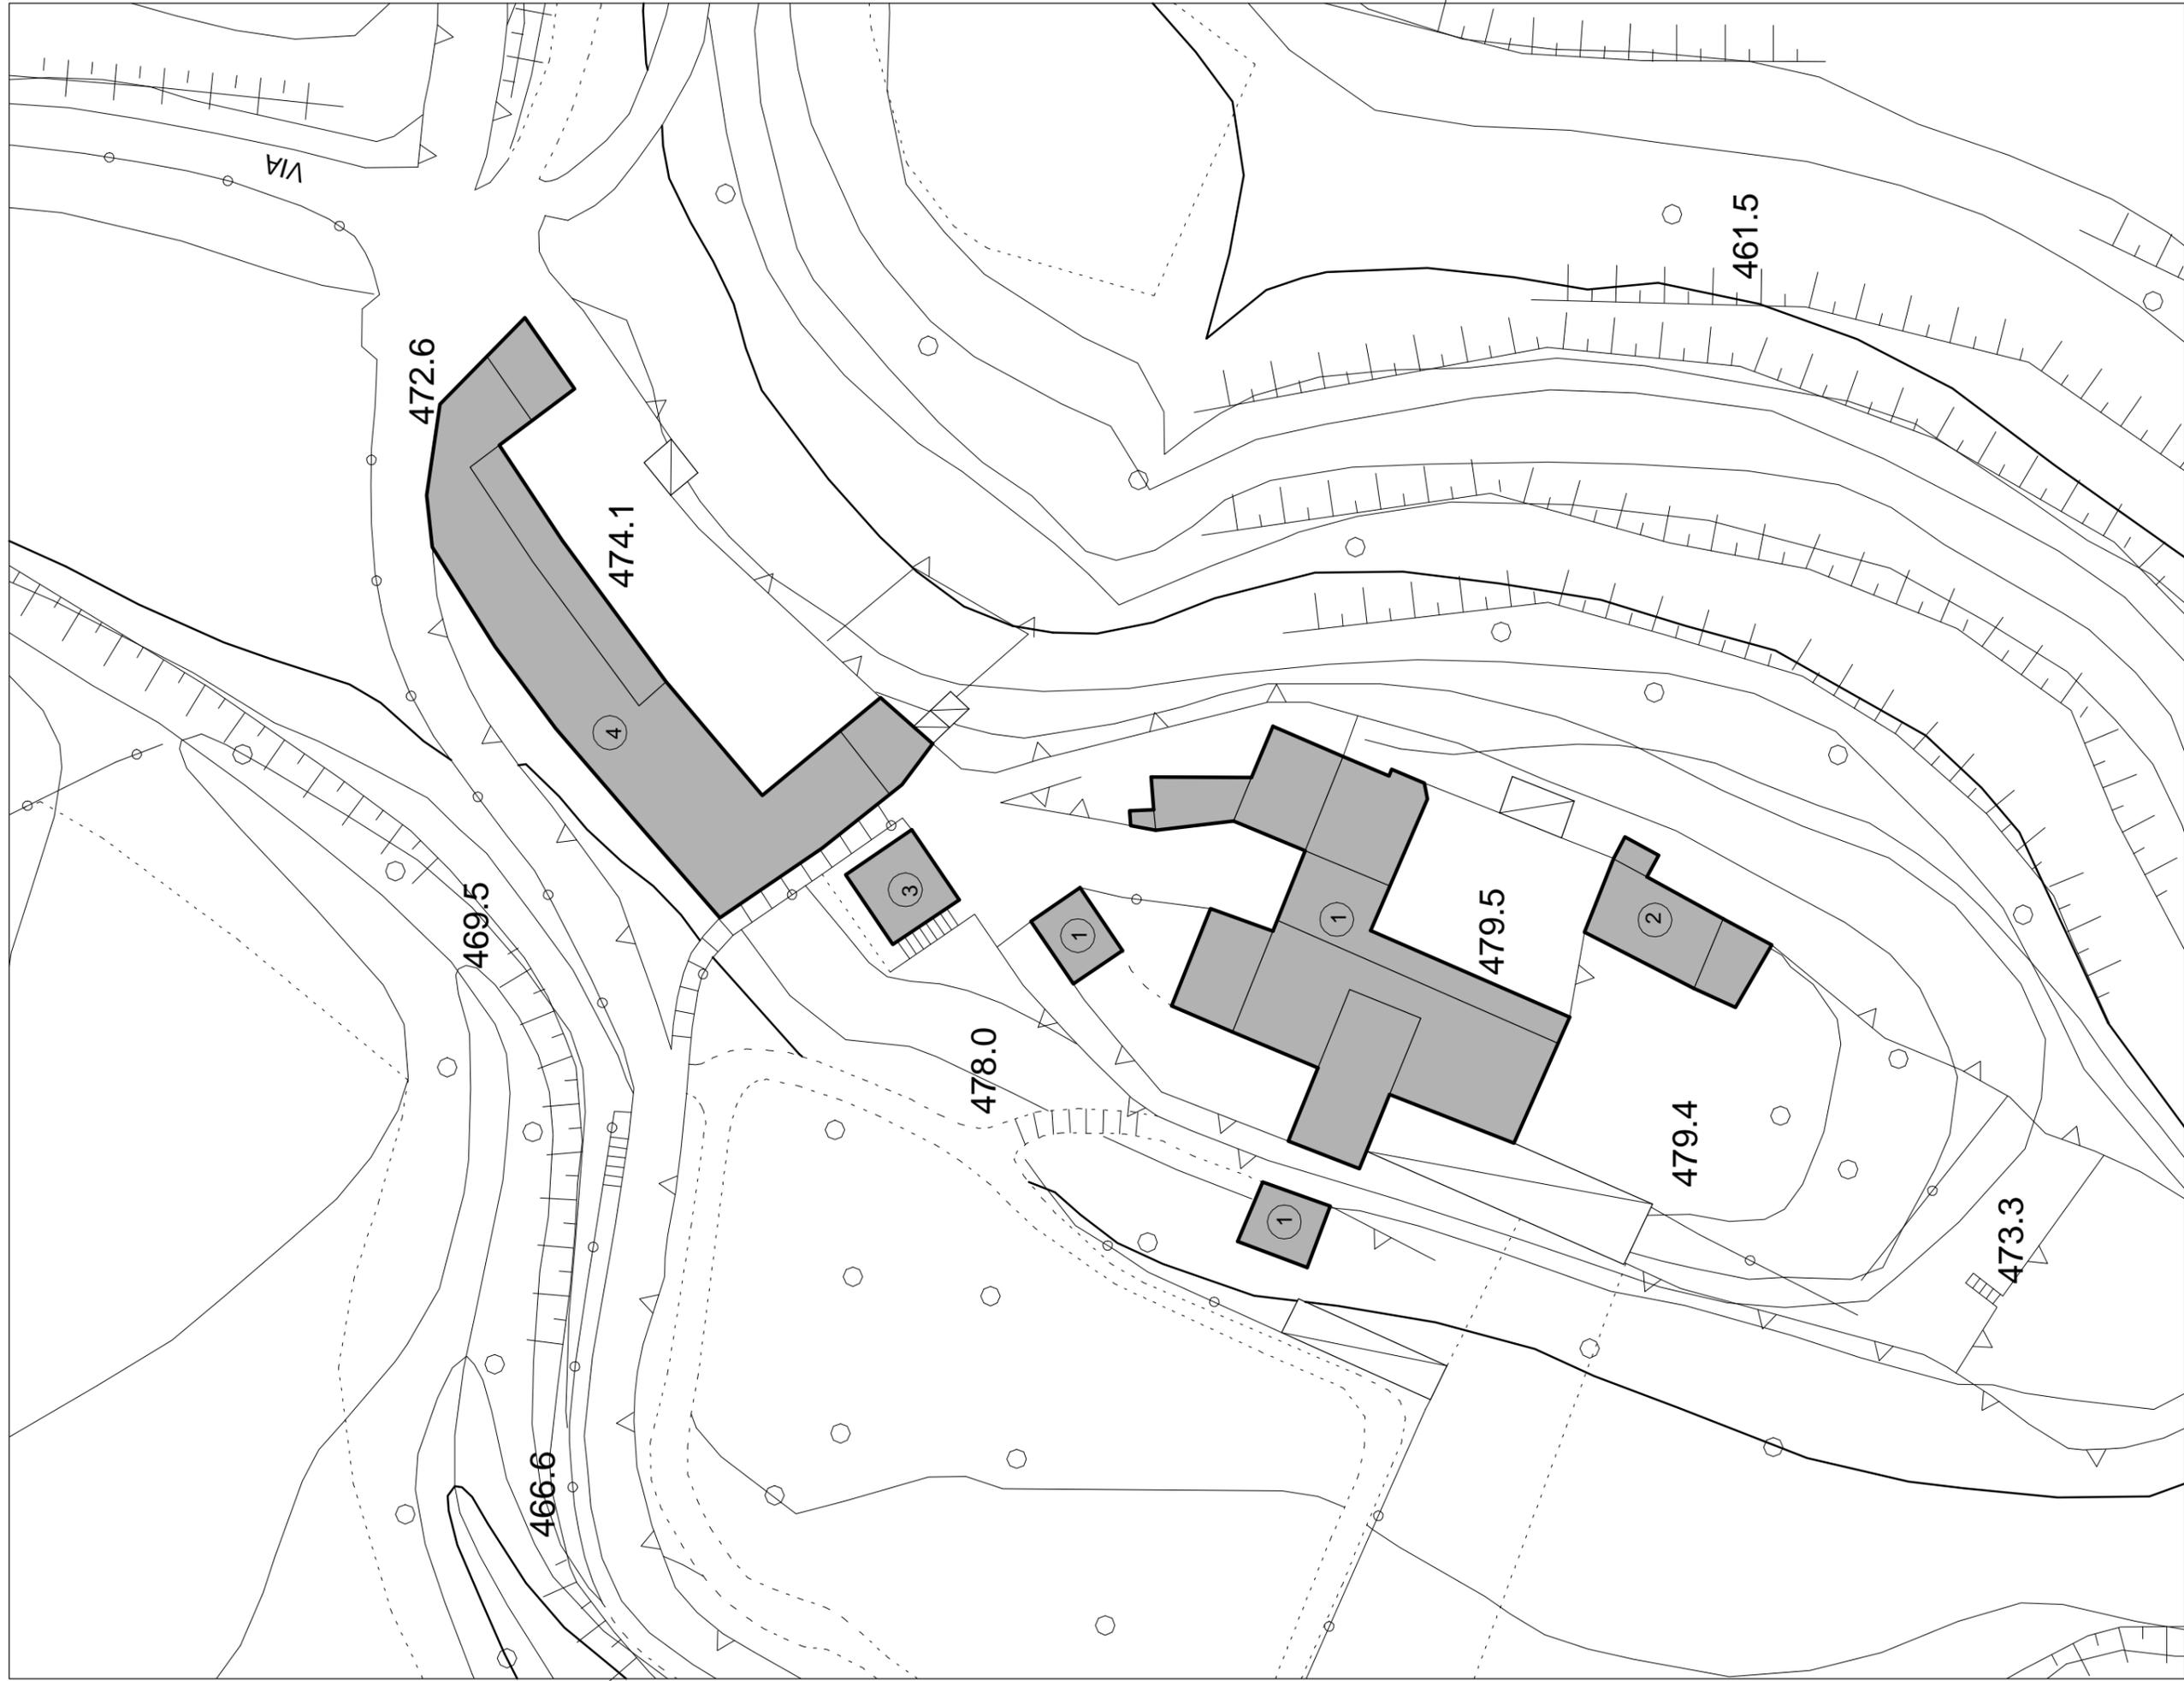



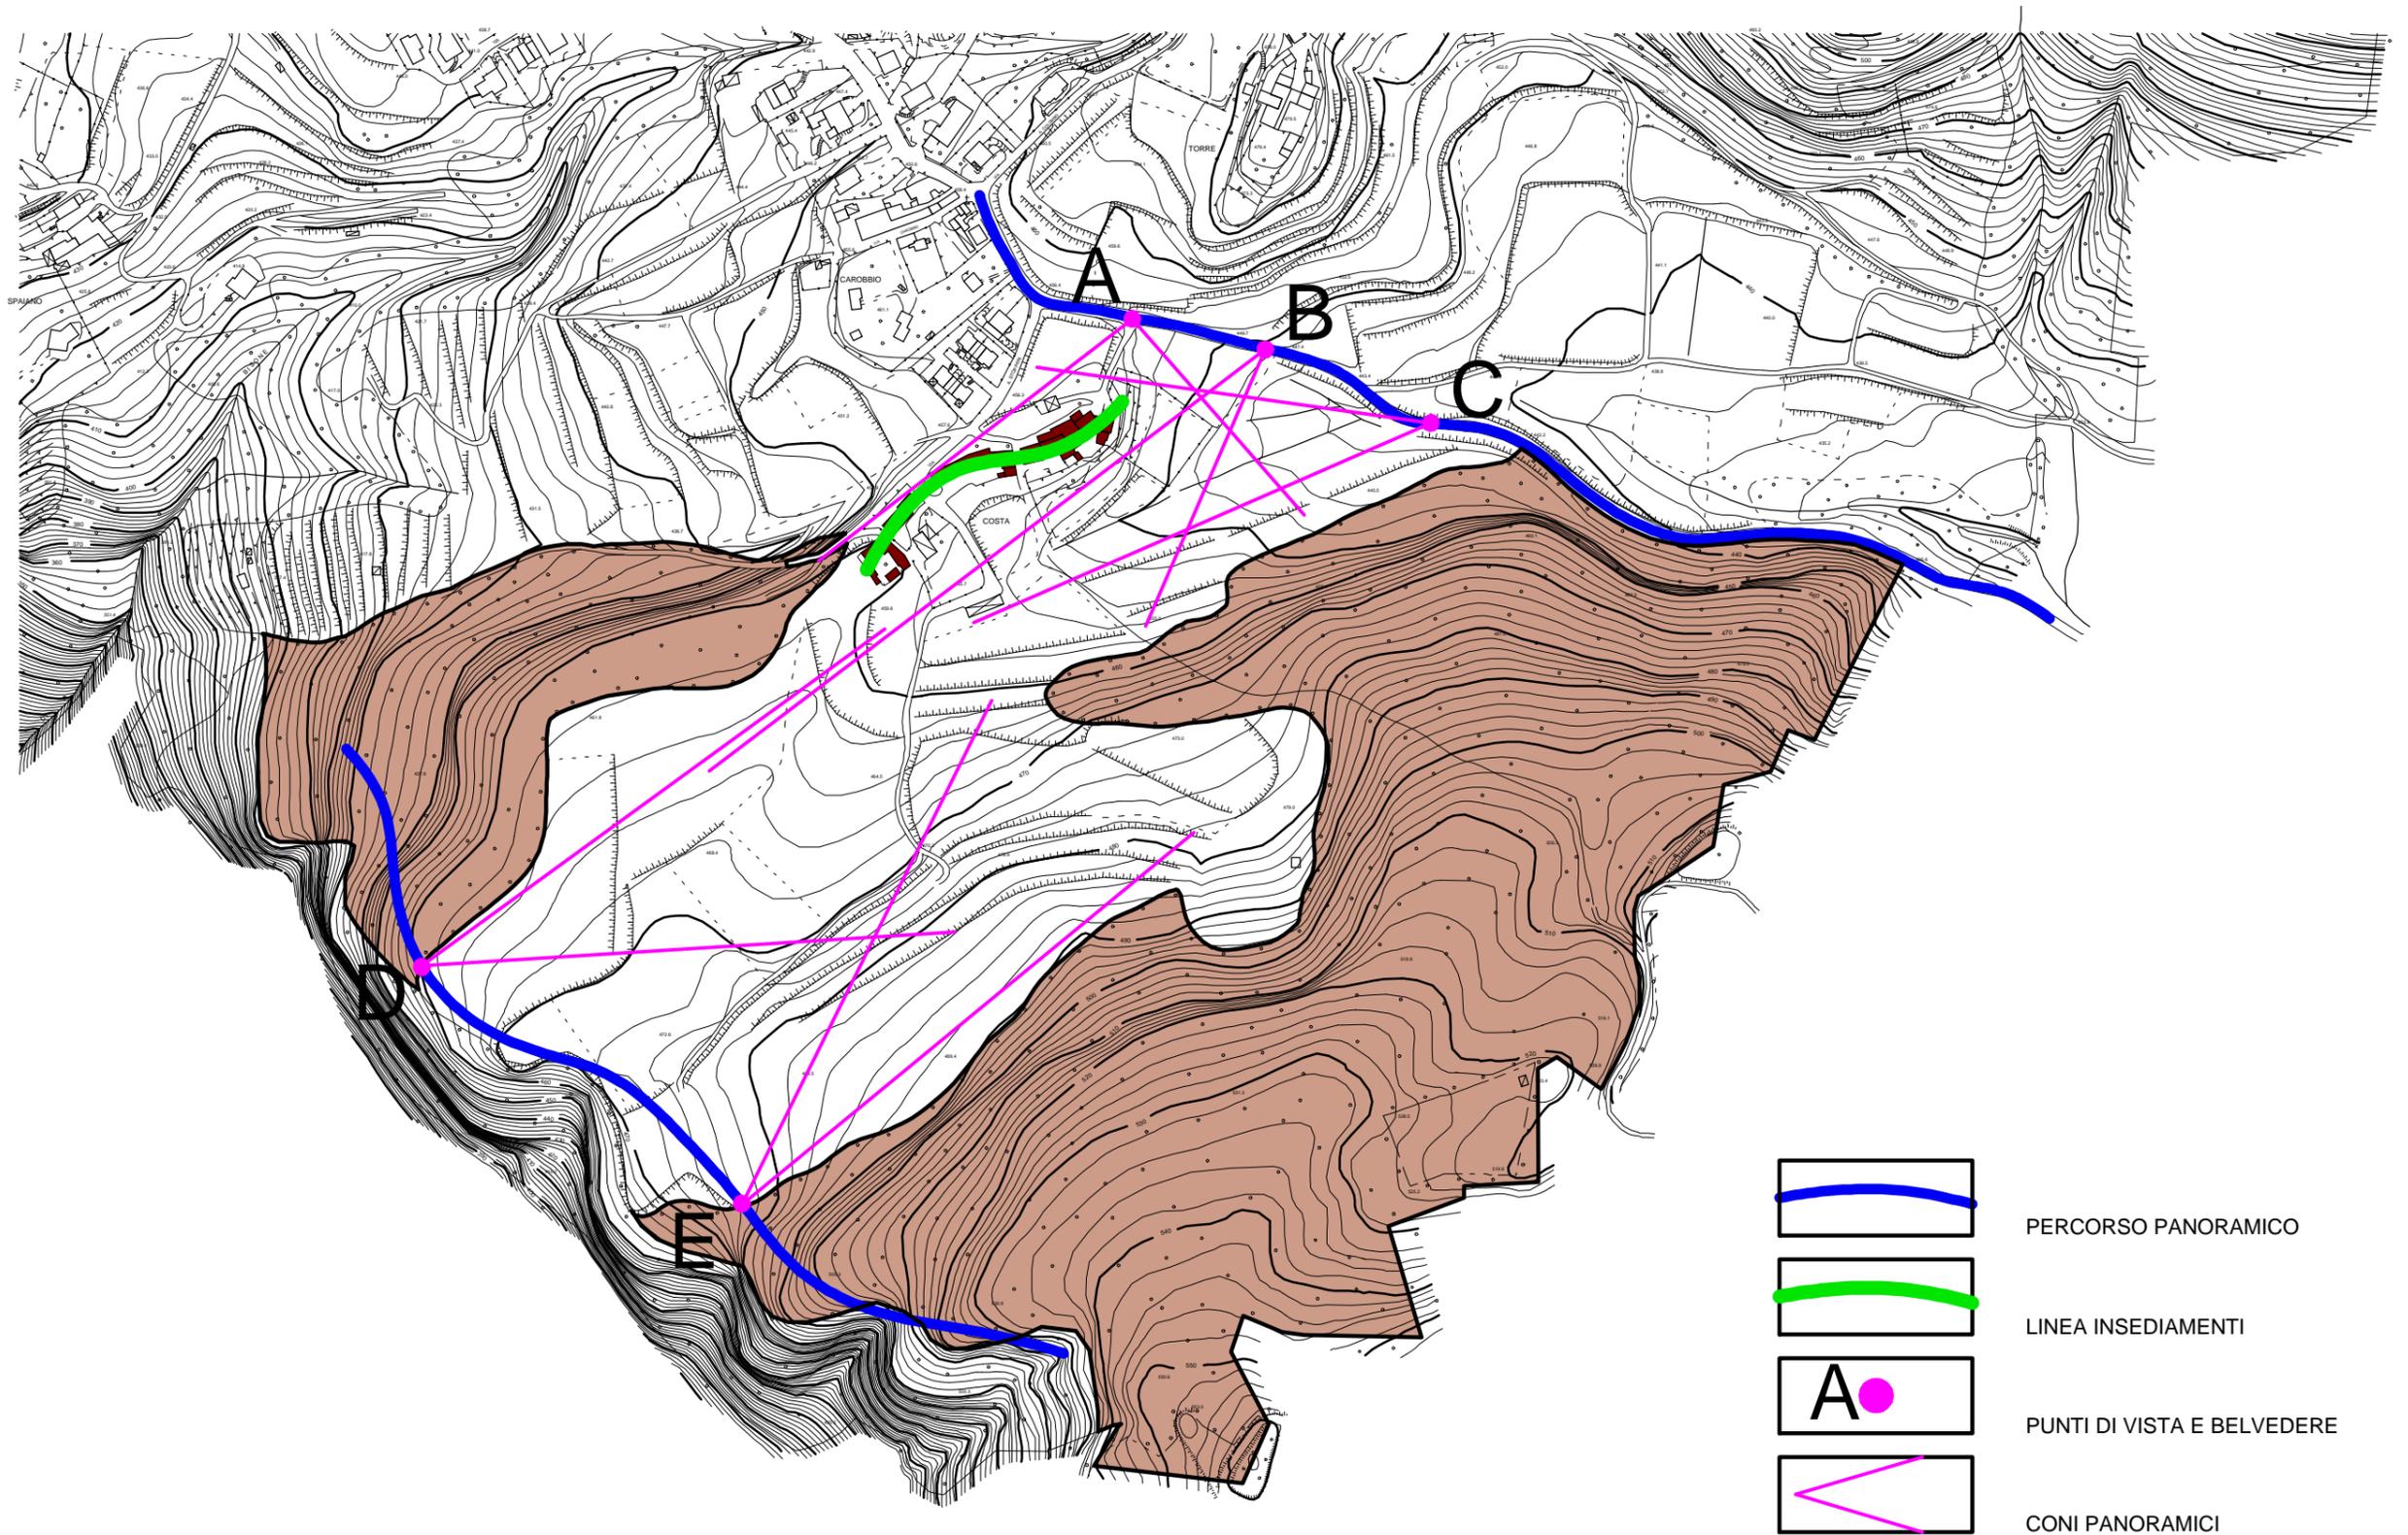

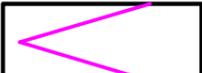-  PERCORSO PANORAMICO
-  LINEA INSEDIAMENTI
-  PUNTI DI VISTA E BELVEDERE
-  CONI PANORAMICI

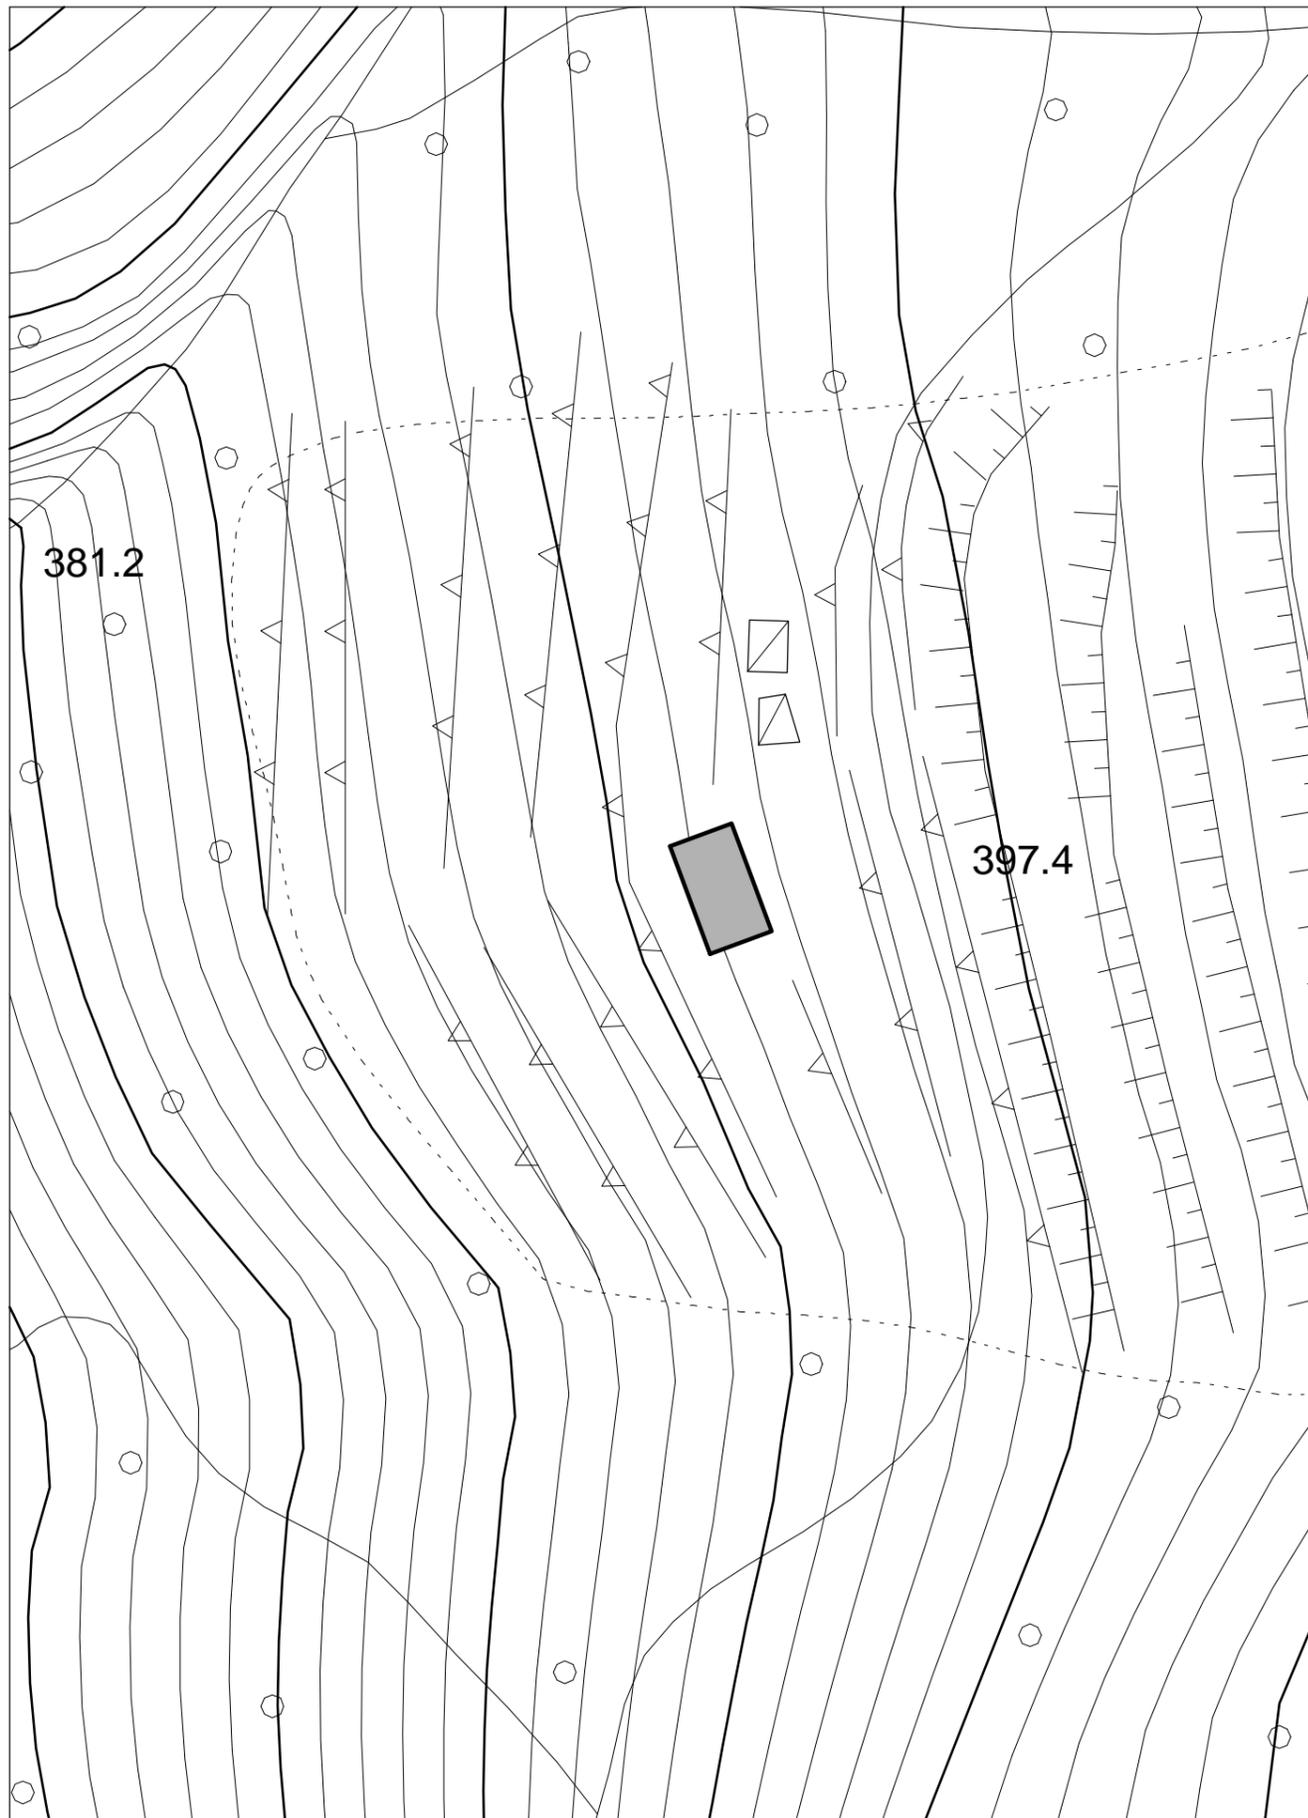

16

EDIFICIO LUNGO IL BISONE



17

EDIFICIO LUNGO IL PRISA