



RETICOLO IDRICO MINORE

D.G.R. N. 7/7868 DEL 25 GENNAIO 2002 E S.M.I.

"Determinazione del reticolo idrico principale. Trasferimento delle funzioni relative alla polizia idraulica concernenti il reticolo idrico minore come indicato dall'art. 3 comma 114 della L.r. 1/2000. Determinazione dei canoni regionali di polizia idraulica"

Adottato dal Consiglio Comunale con delibera

n.....del.....


ELABORATO UNICO

Planimetria con individuazione della fascia di rispetto del corso d'acqua 01.01 in località Colombara in accoglimento dell'osservazione al P.G.T. di cui al protocollo n. 0003576 del 16/07/2012

SCALA 1:2000

Il Sindaco:

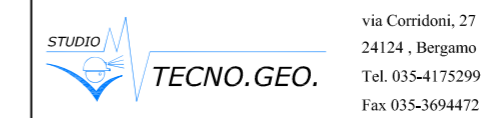Il Segretario:



via Corridoni, 27
24124, Bergamo
Tel. 035-4175299
Fax 035-3694472

APPLIED AND ENVIRONMENTAL GEOLOGY
CONSULTING AND PROJECTS
http://www.studiotecnogeo.it
e-mail info@studiotecnogeo.it

I Progettisti:

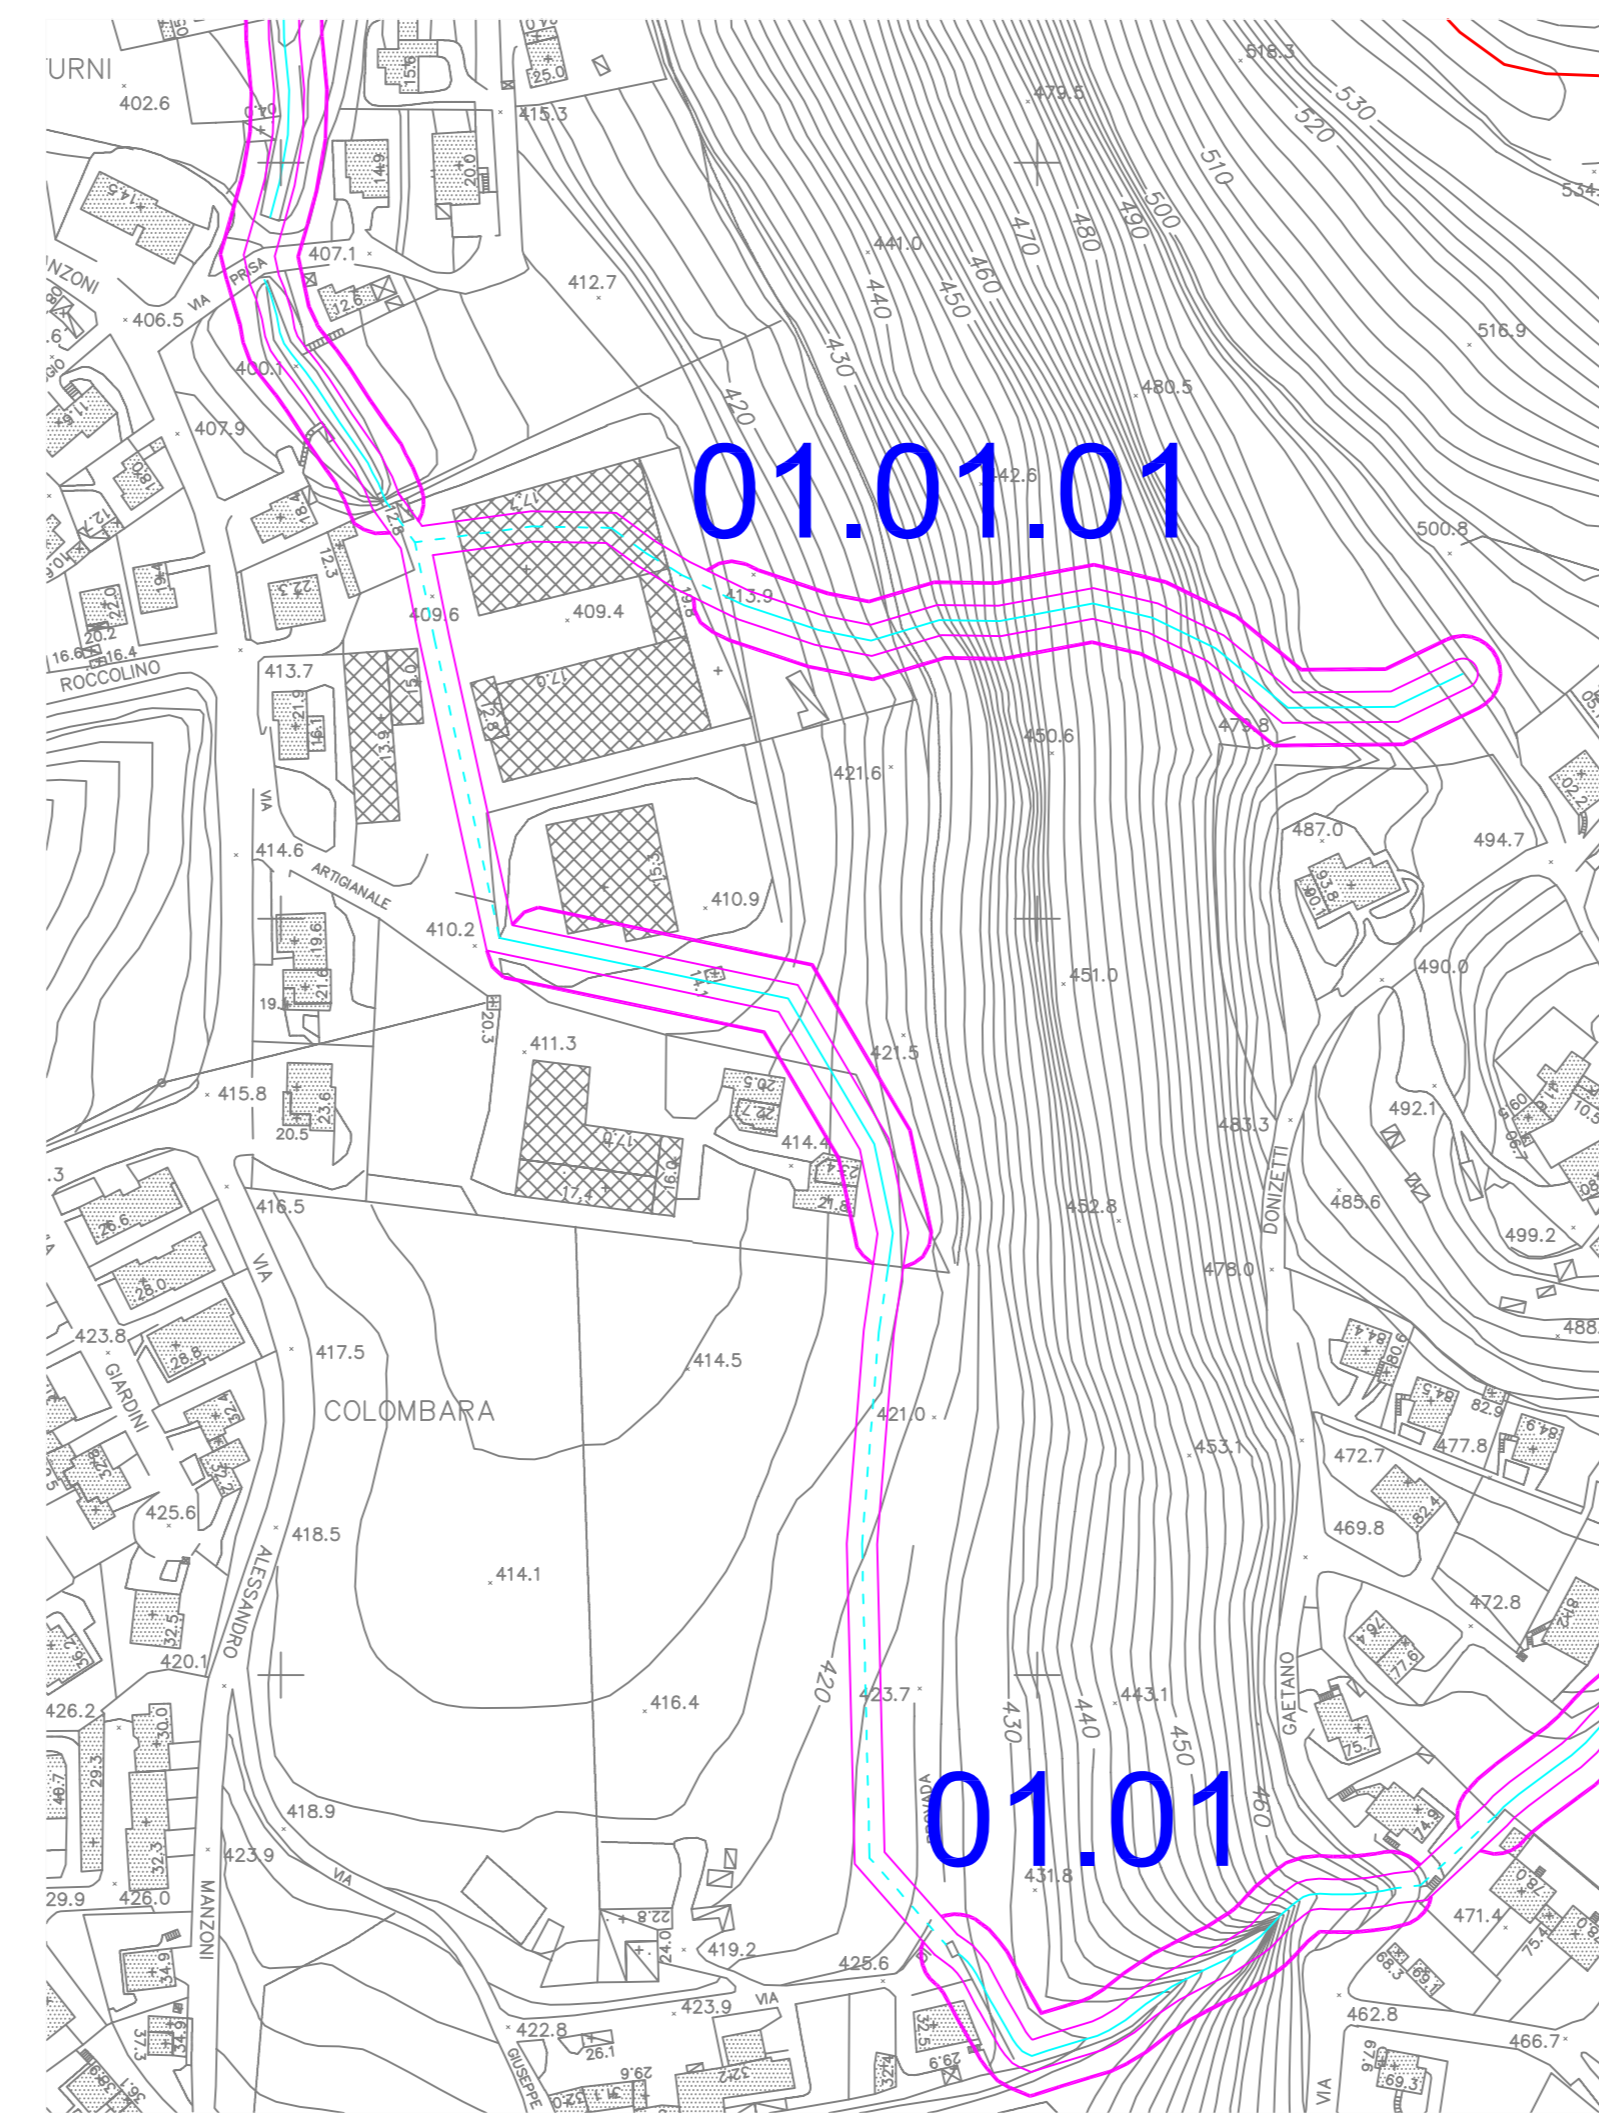
Dott. Geol Luigi Corna

Dott. Ing. Davide Pelizzoli







Data: ottobre 2012

Commissa: 87/2003

Revisione n. 1



LEGENDA:

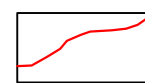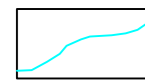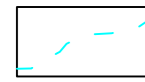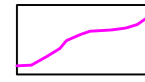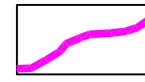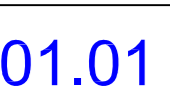-  confine comunale
-  corso d'acqua appartenente al reticolo minore
-  corso d'acqua intubato del reticolo minore
-  fascia di rispetto di 4 m
-  fascia di rispetto di 10 m
-  numero identificativo del corso d'acqua reticolo minore