

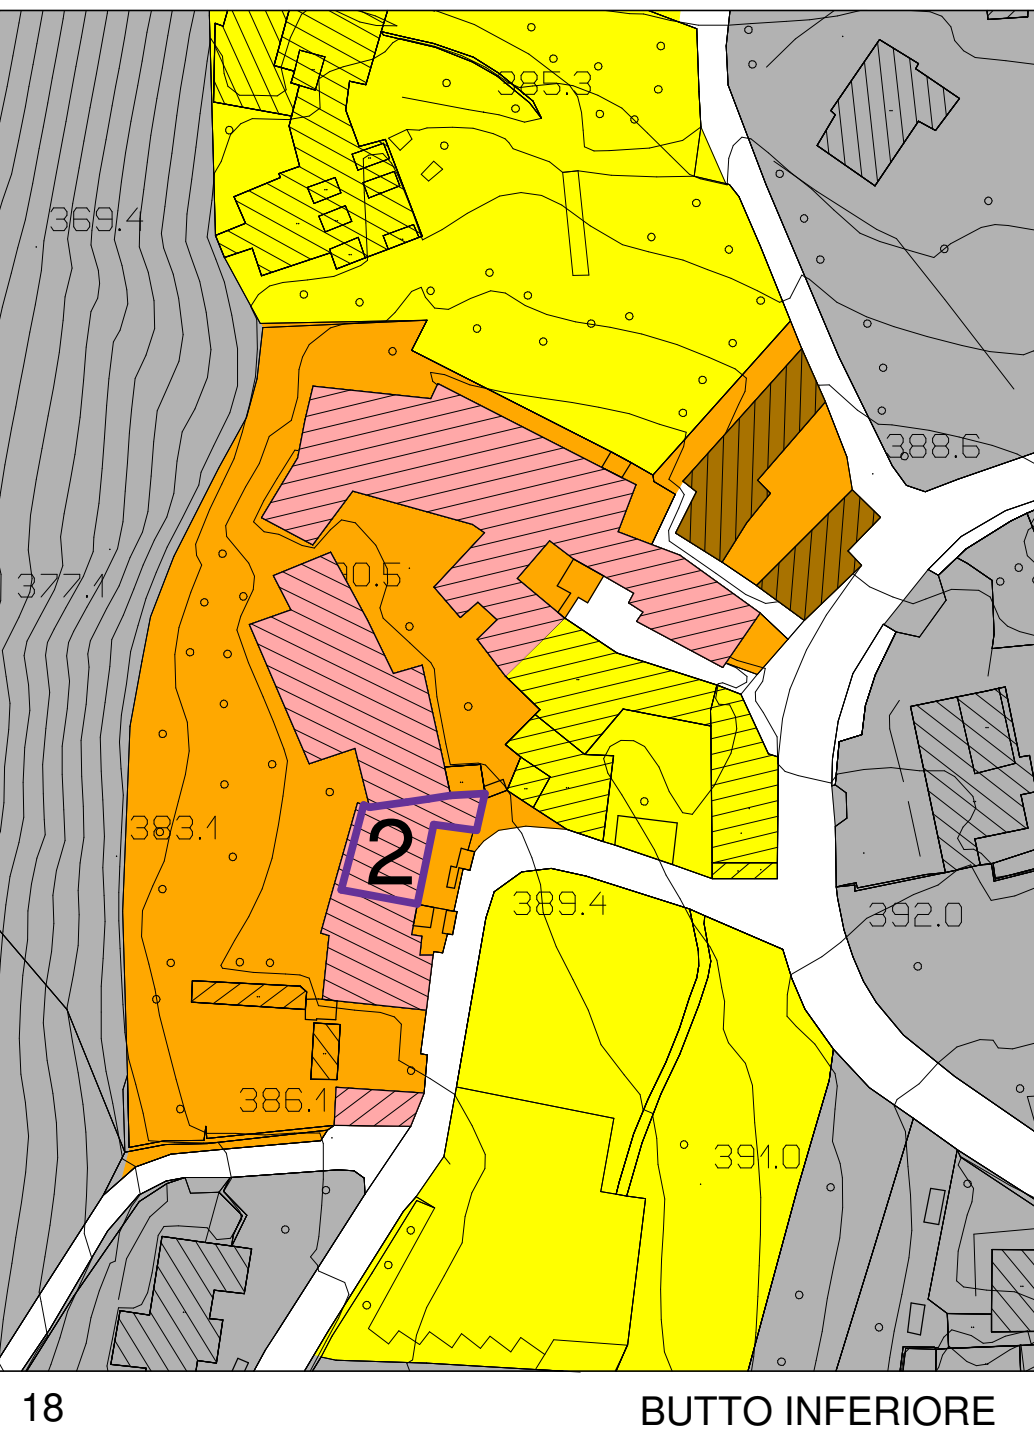
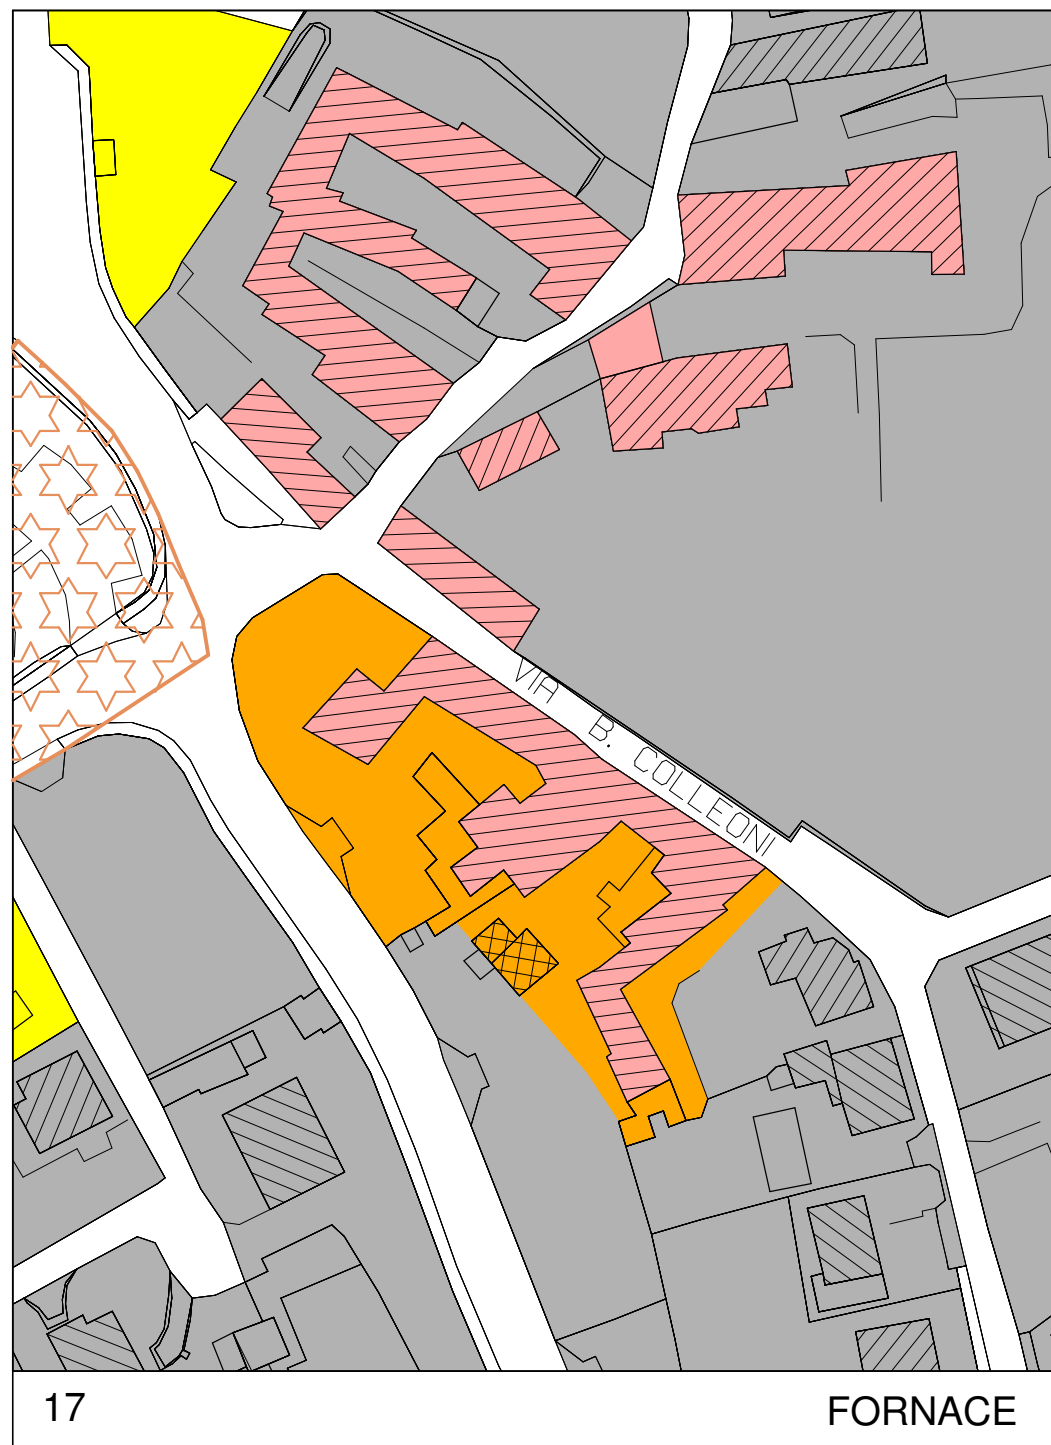
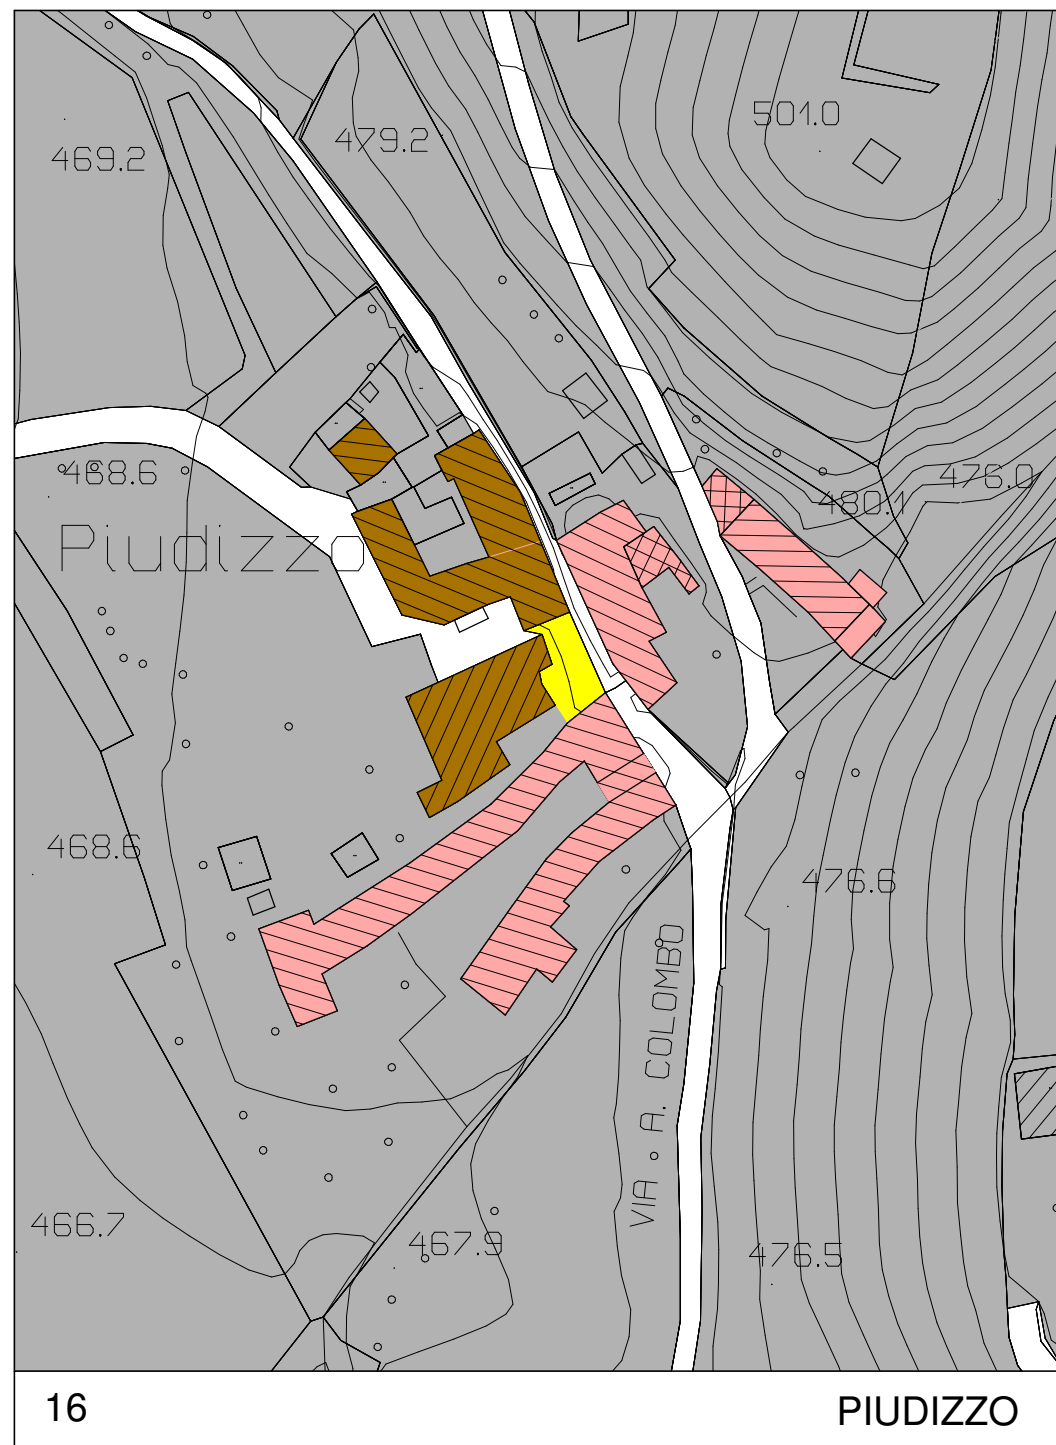
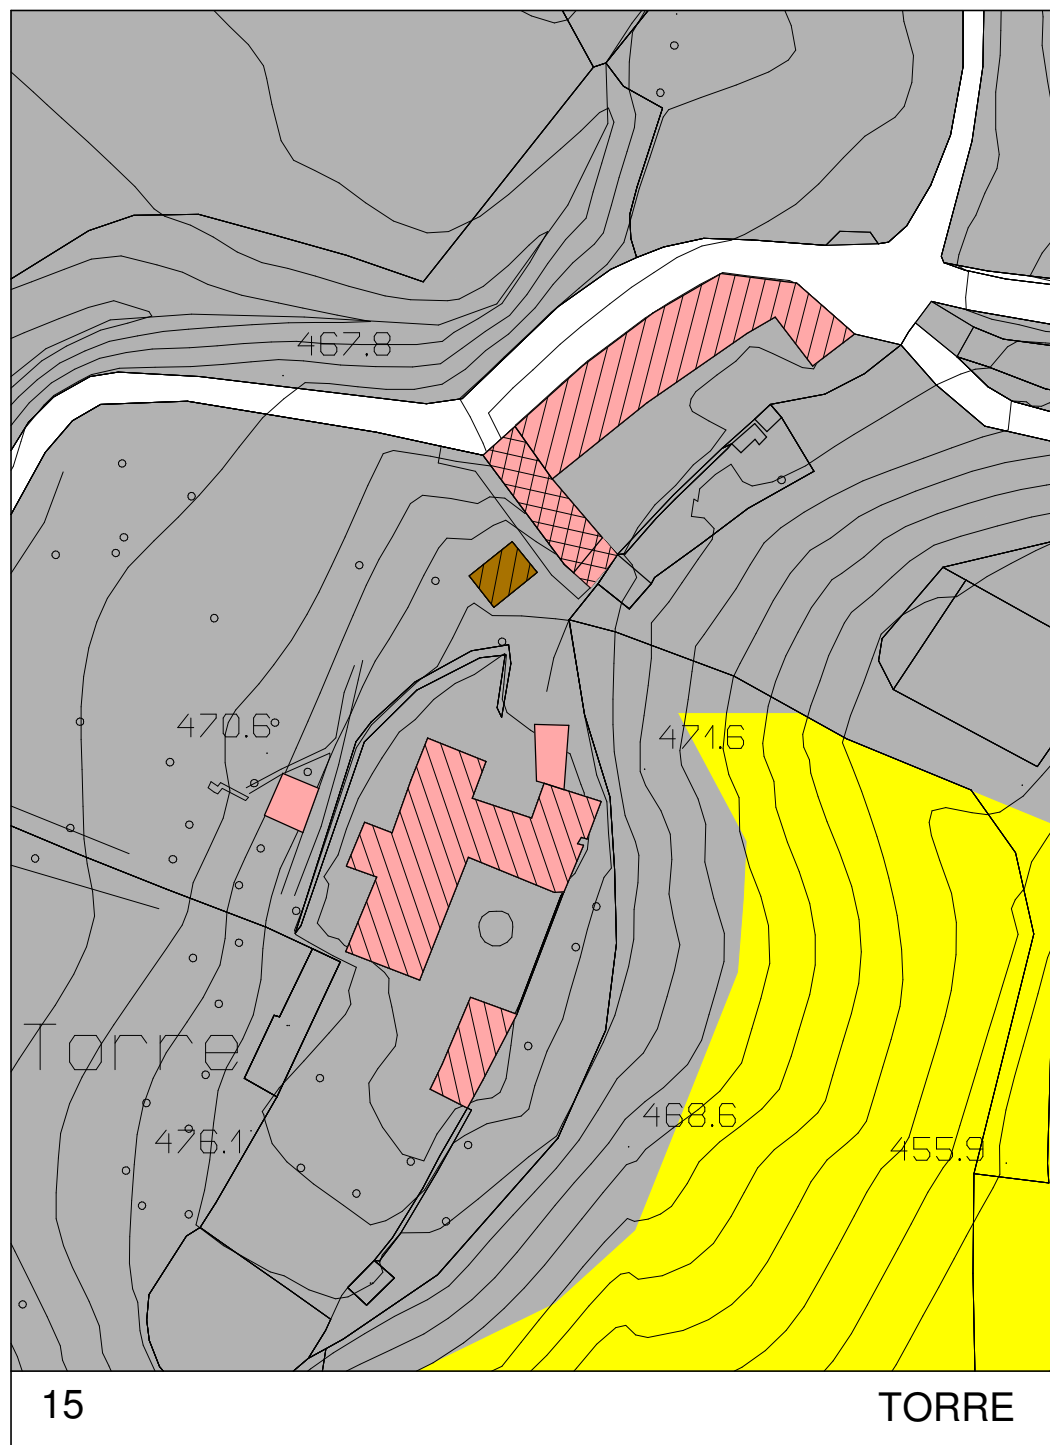
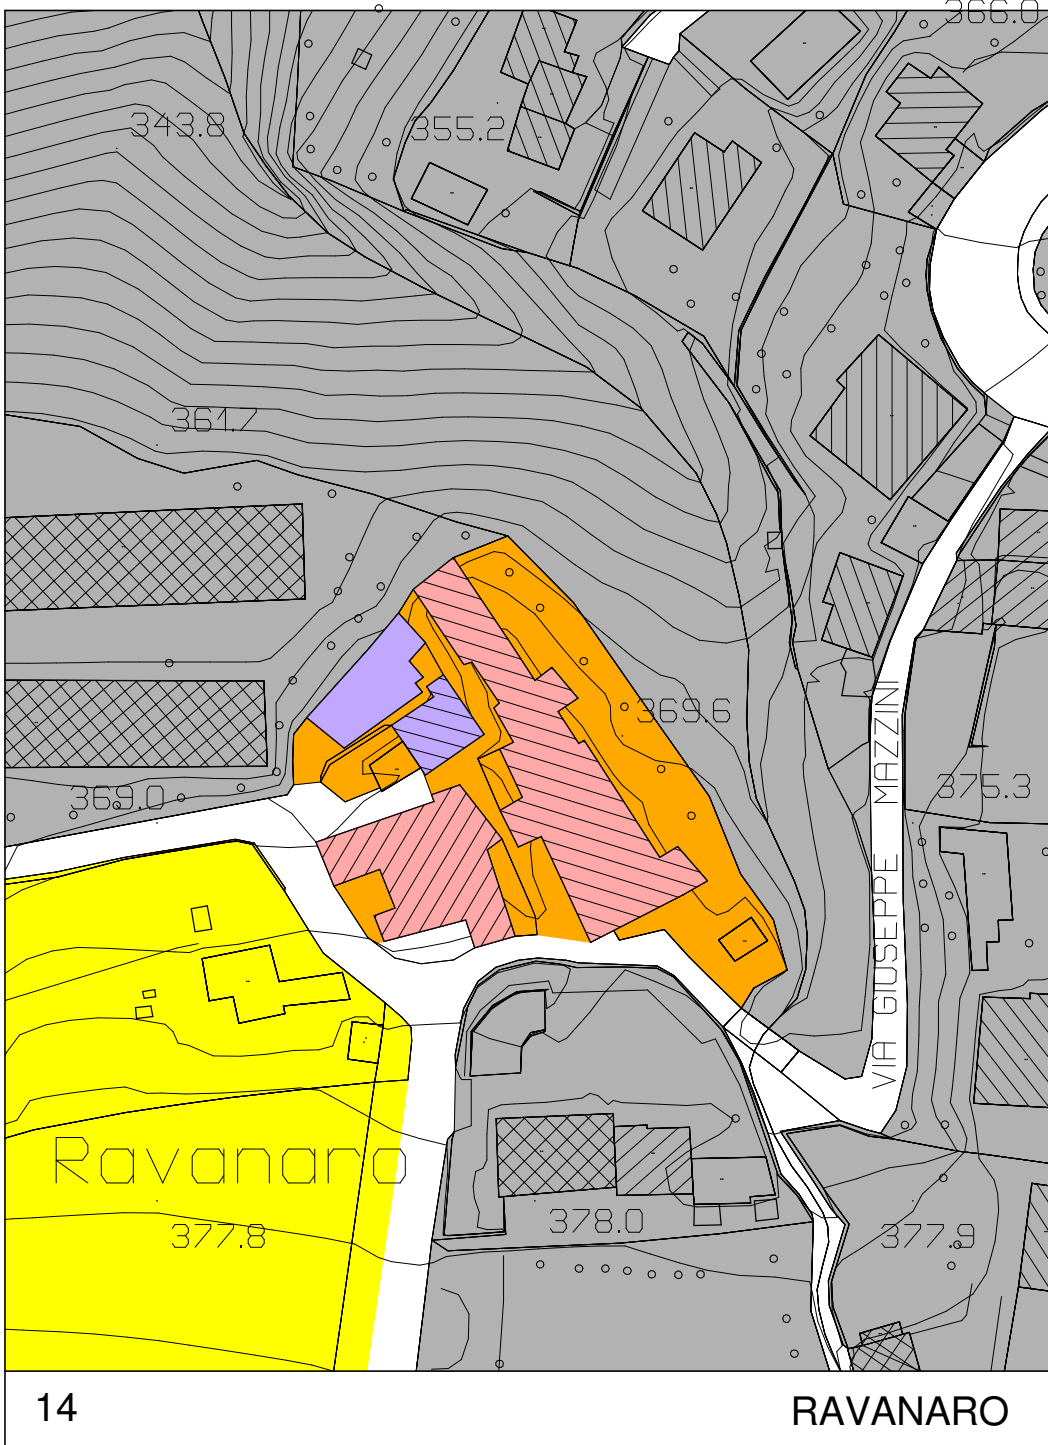
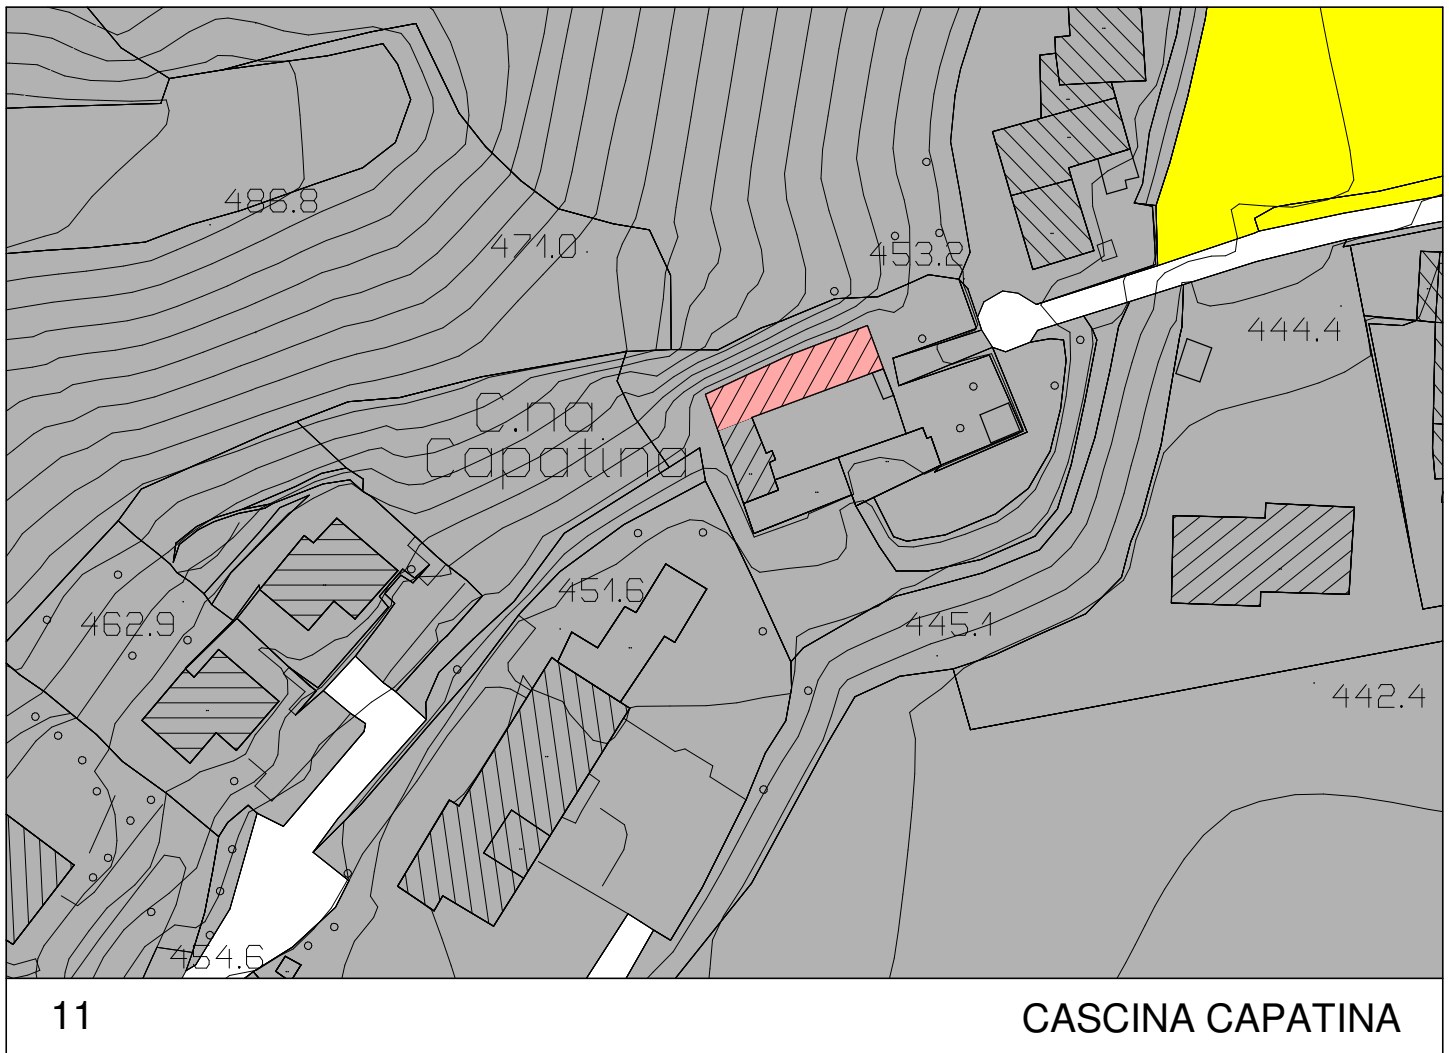
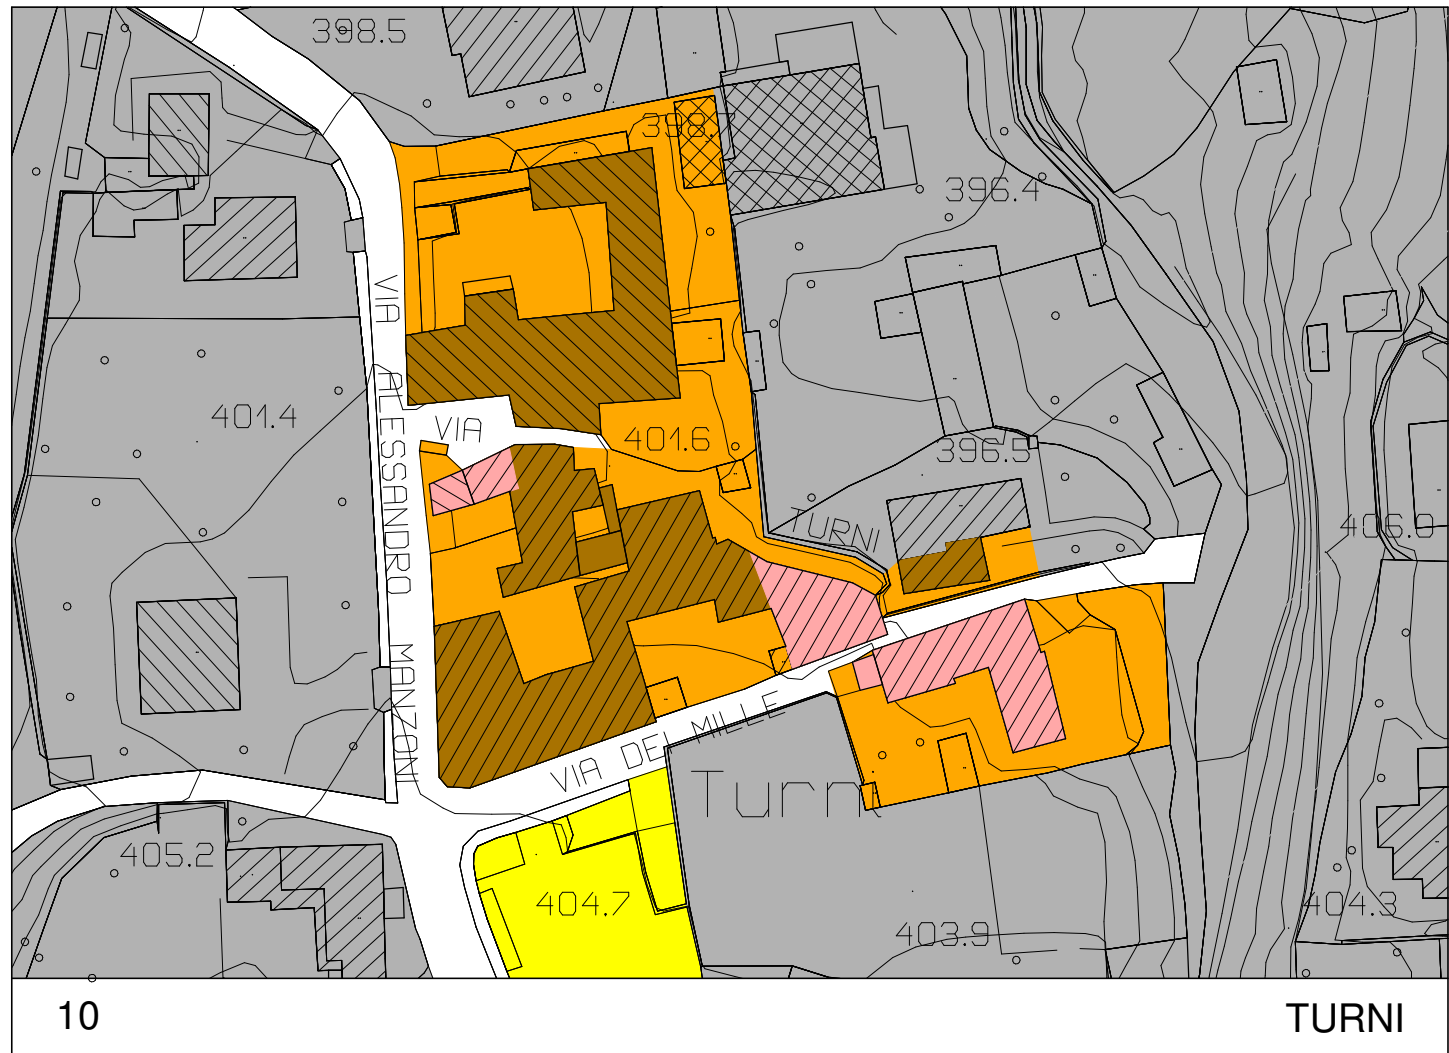
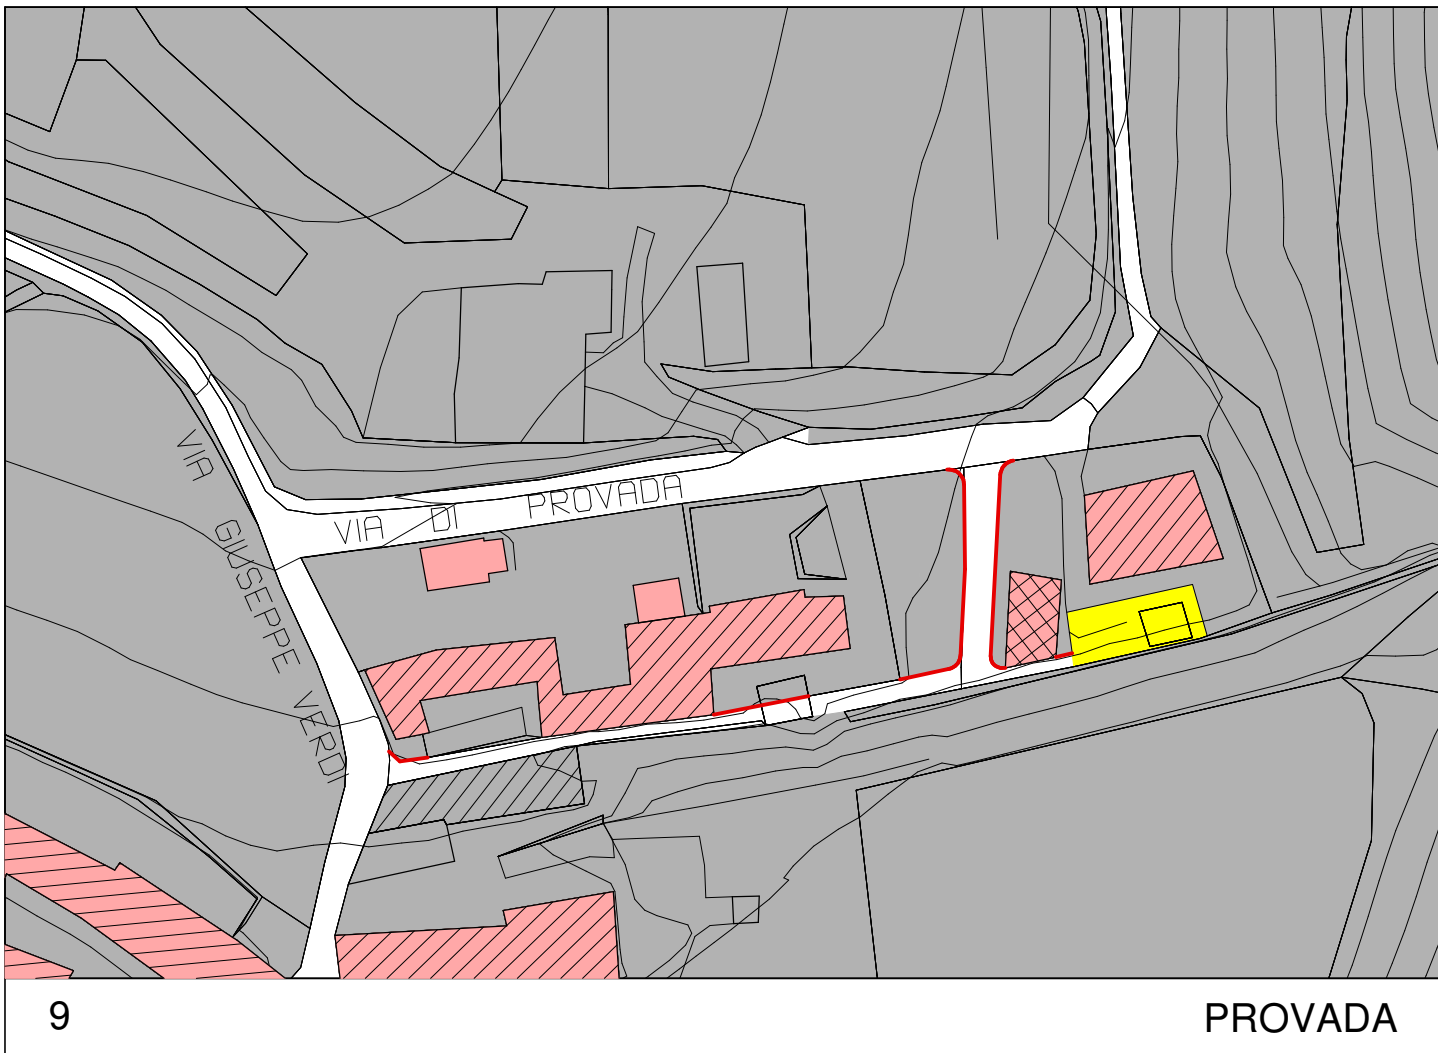
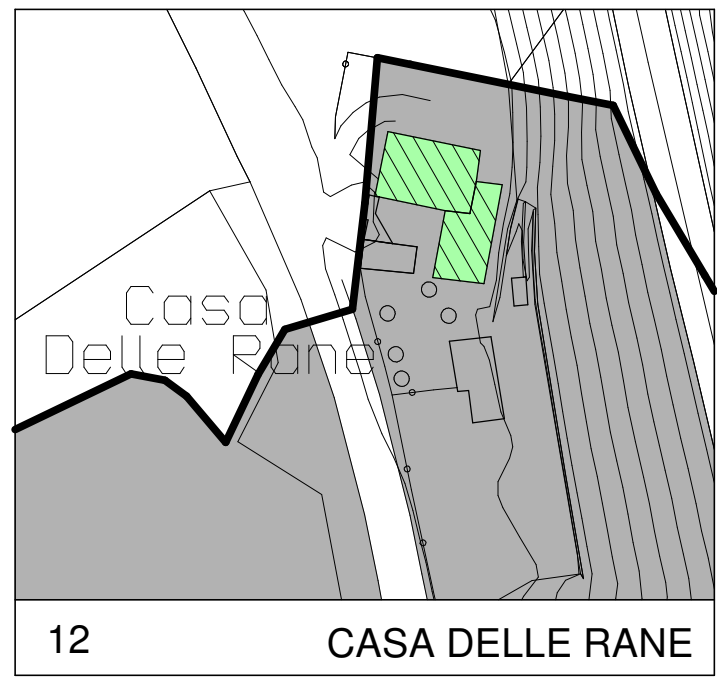
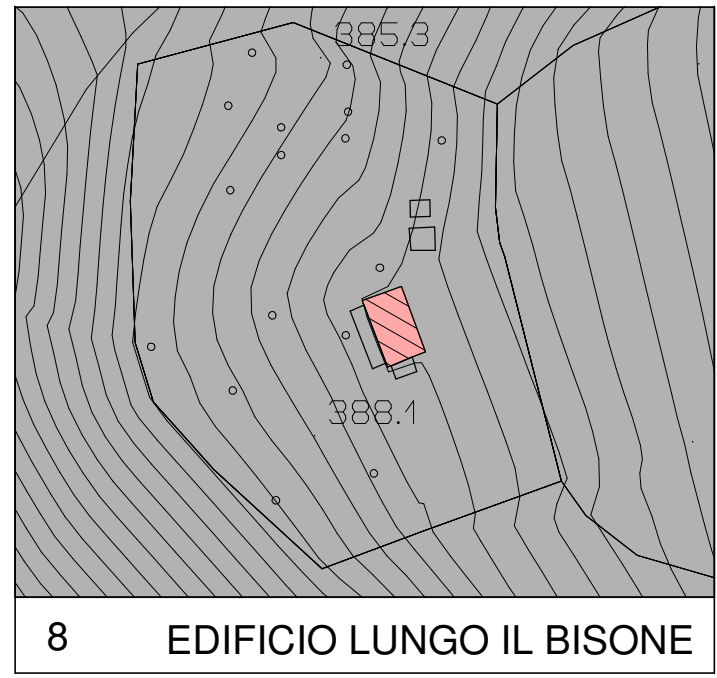
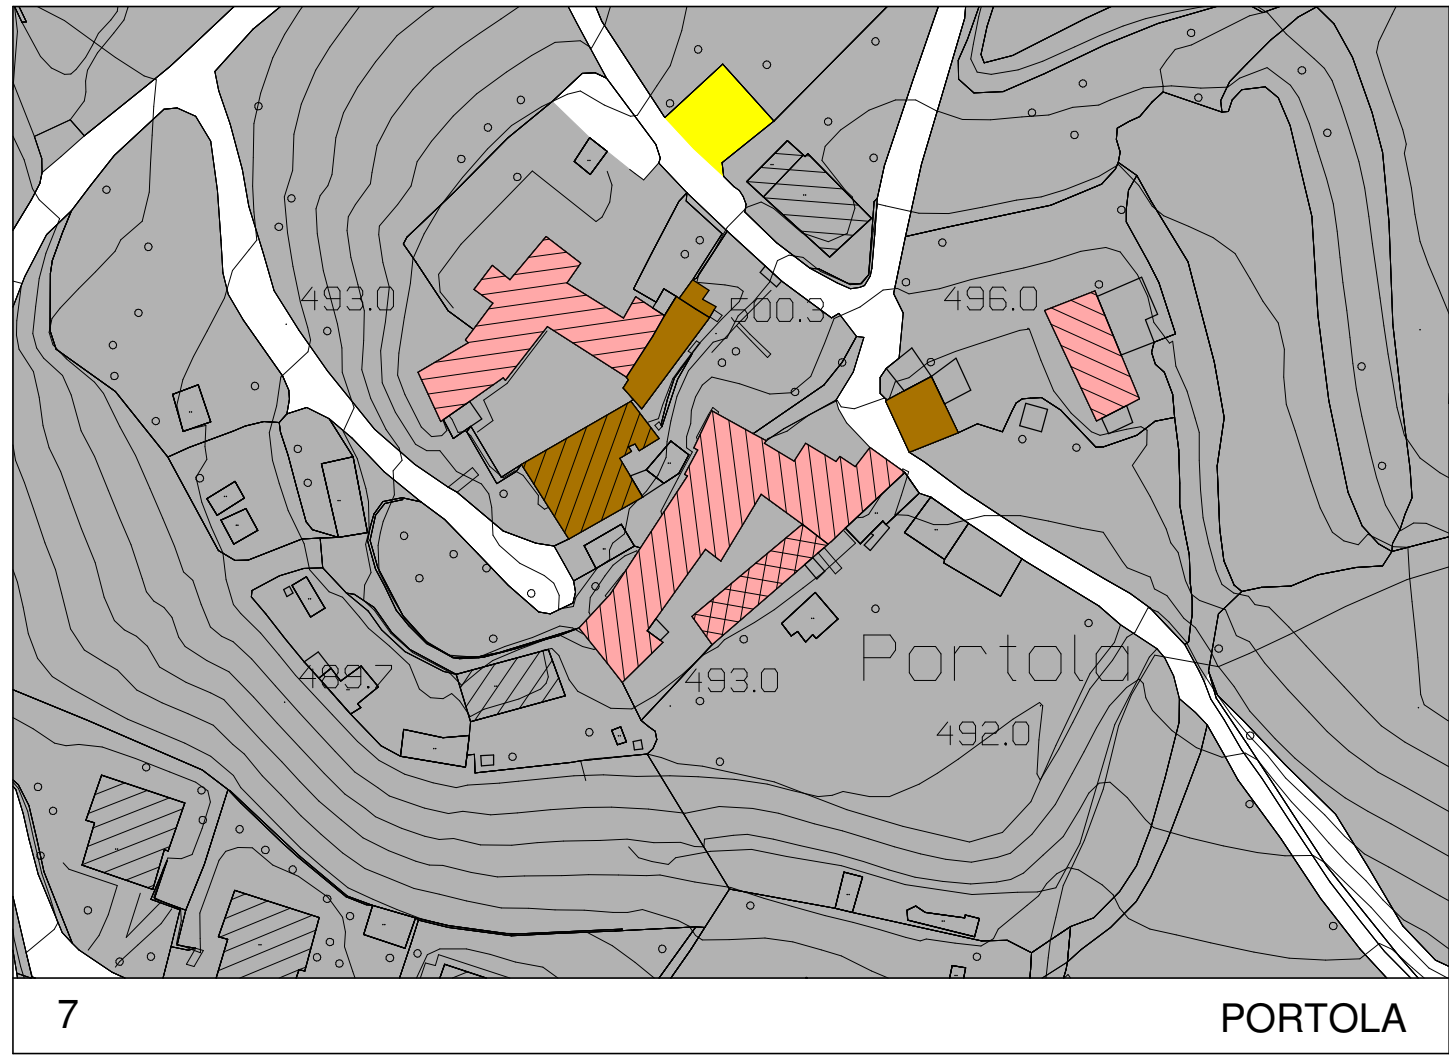
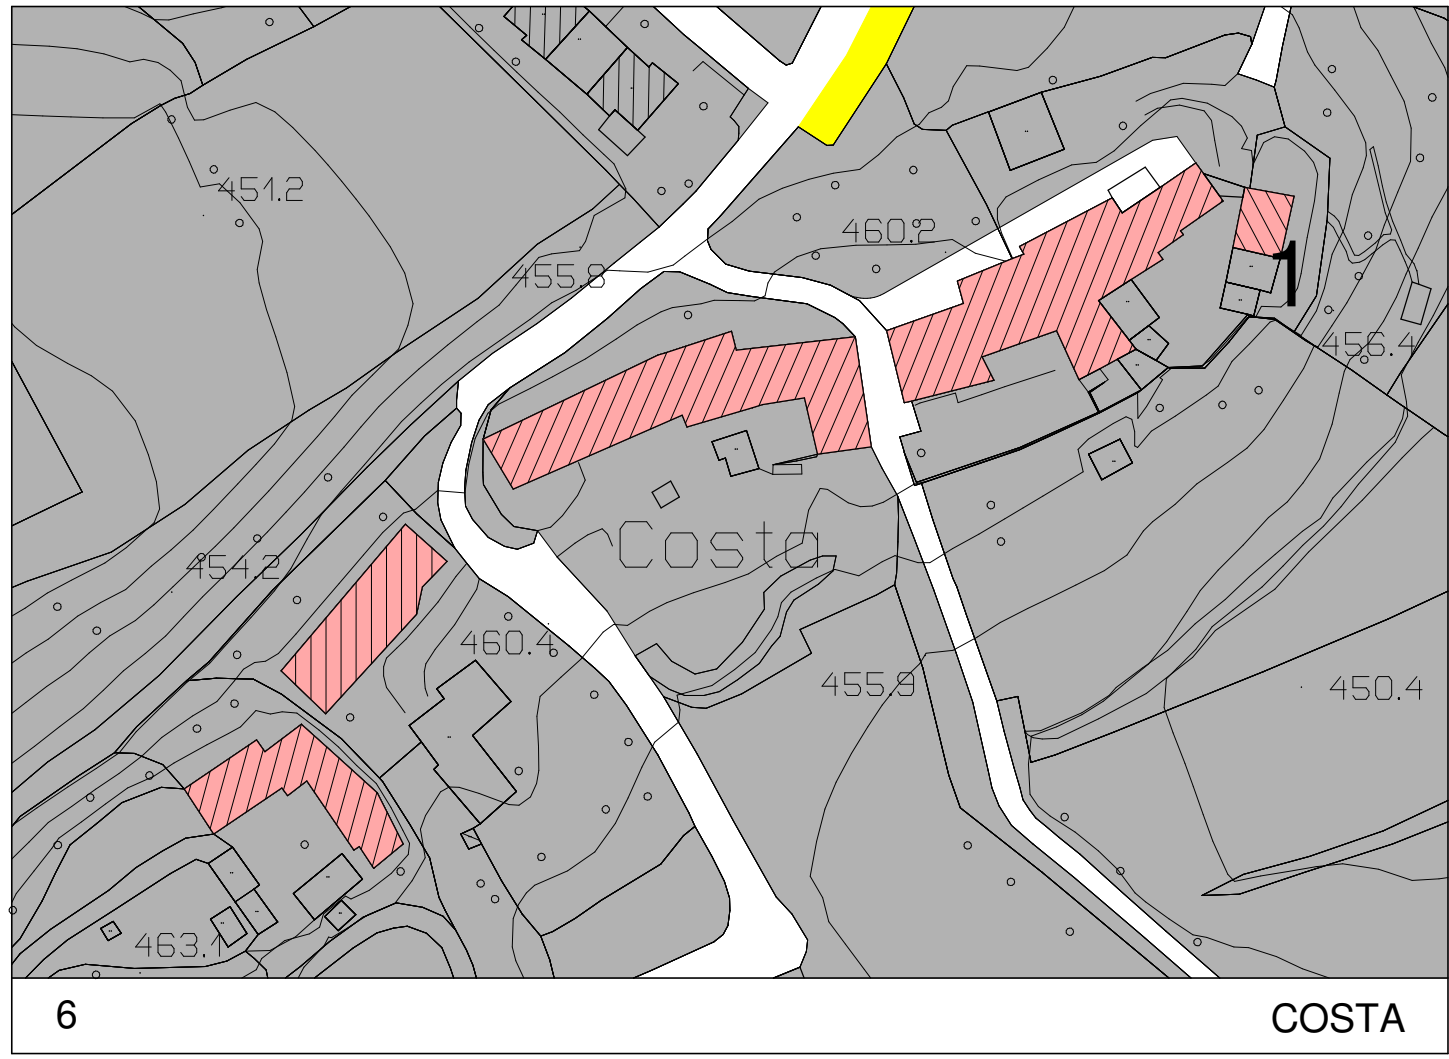
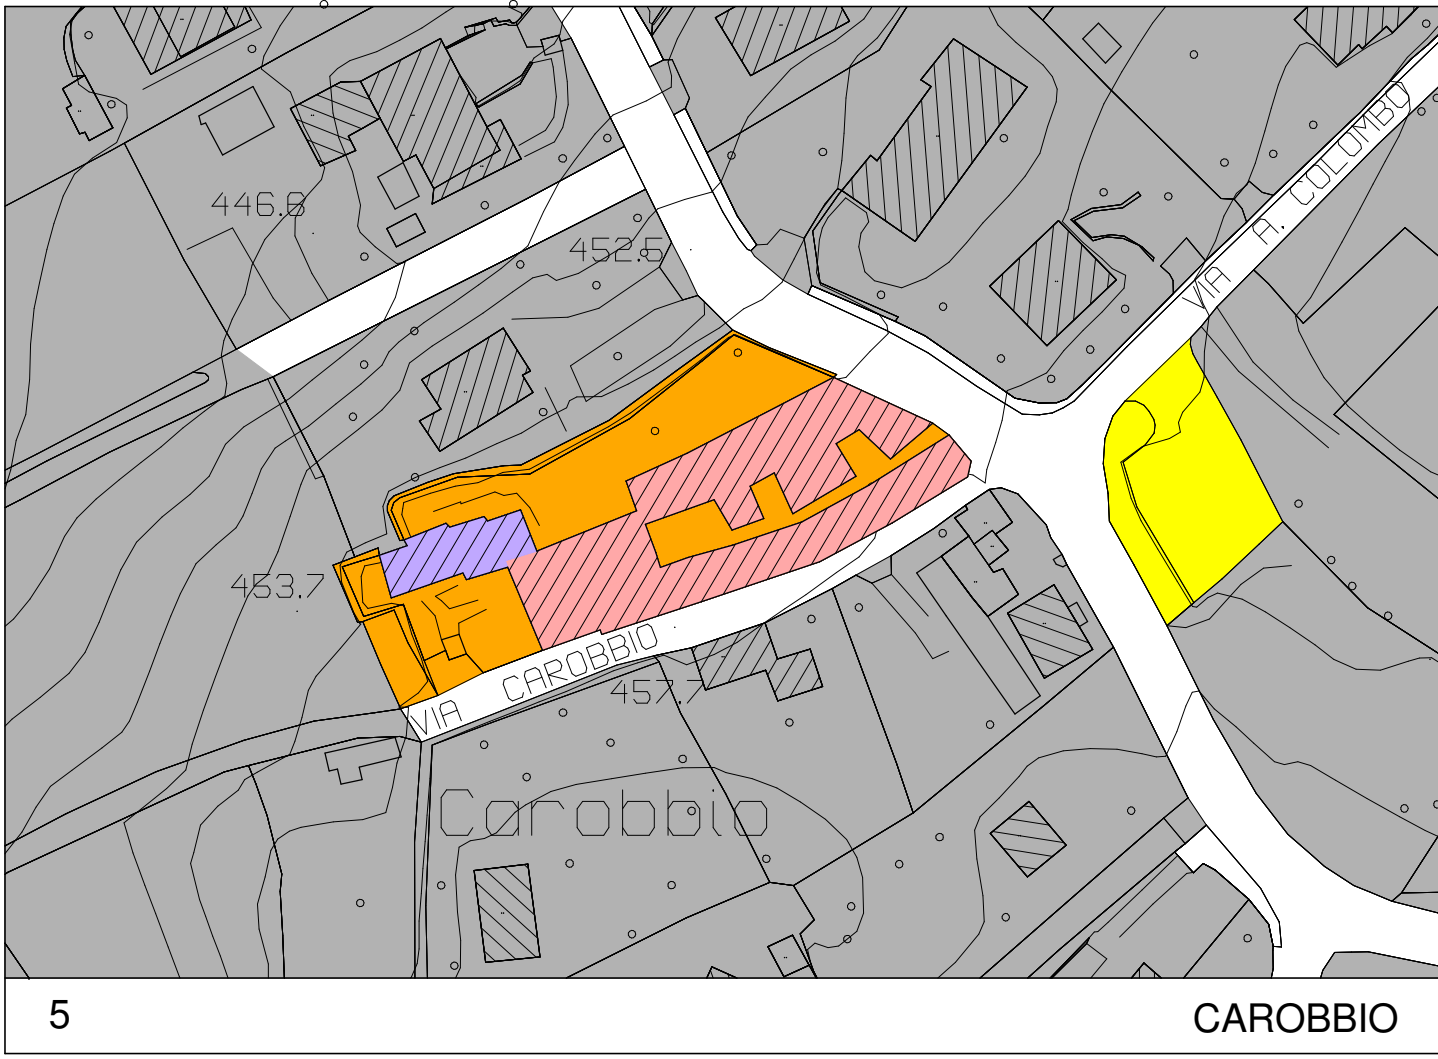
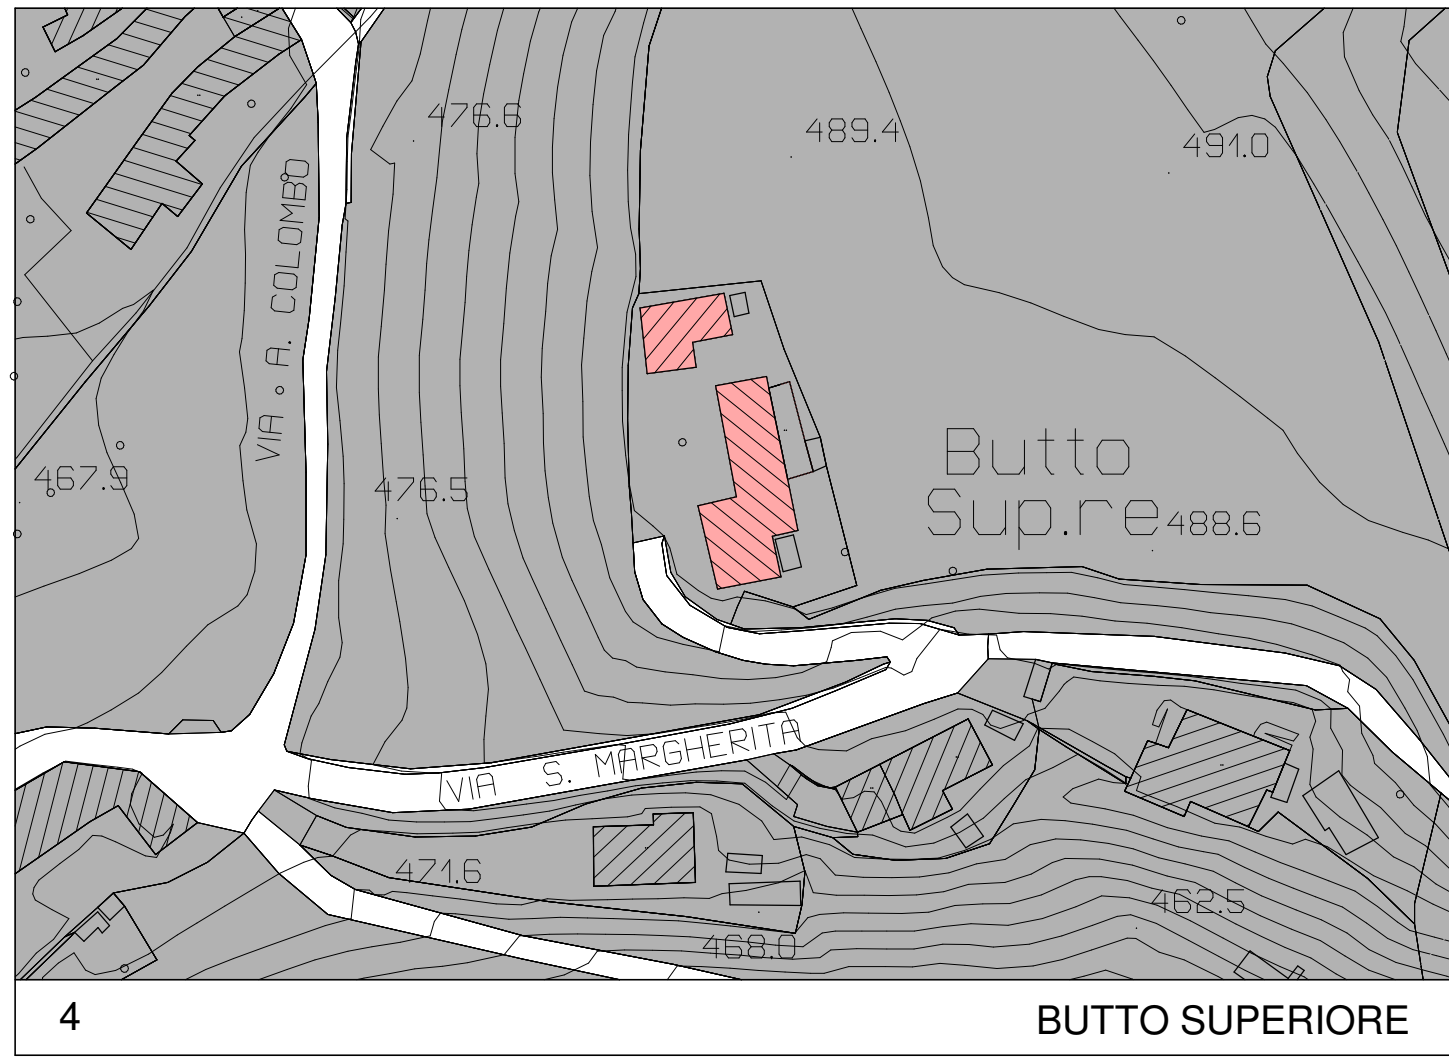
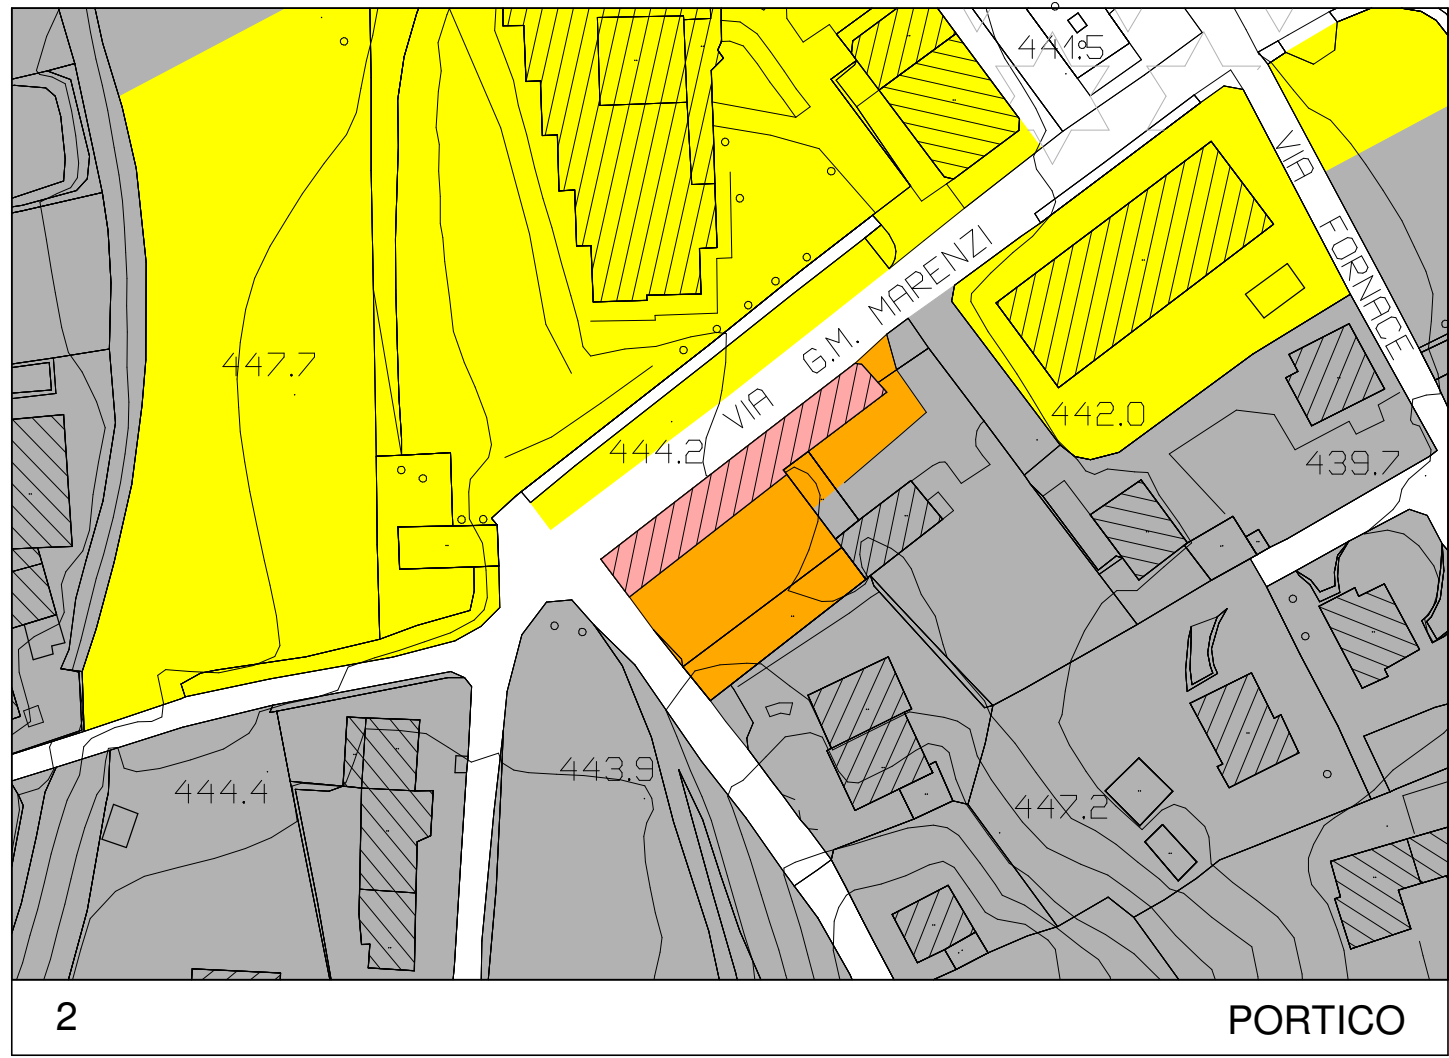


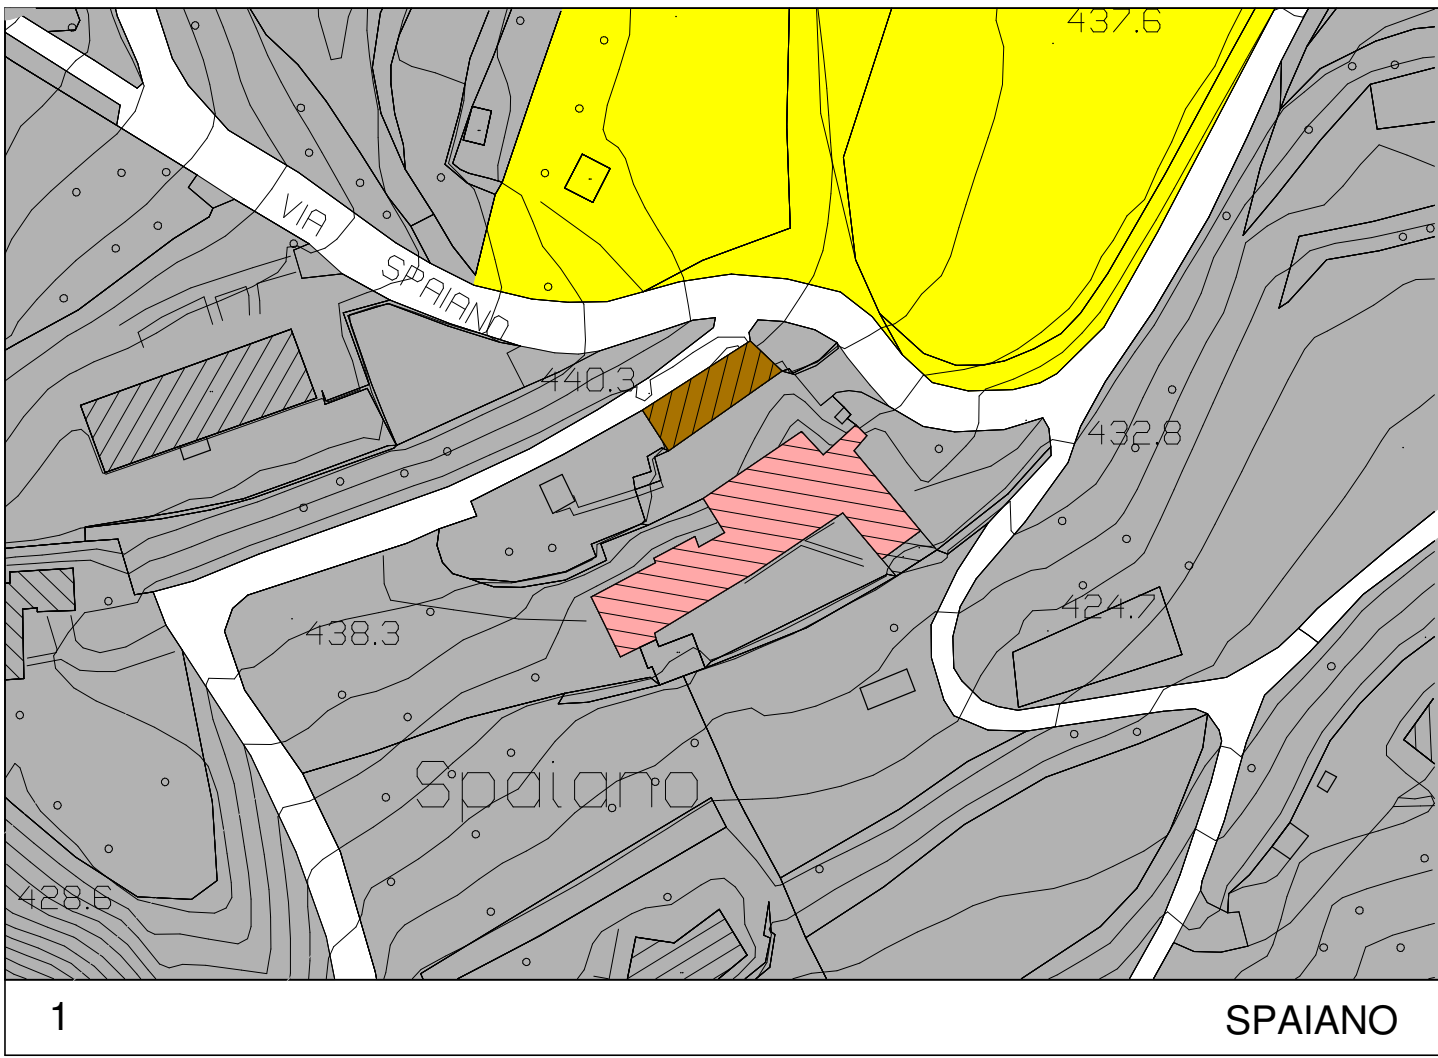

- LEGENDA**
- Ambiti sottoposti alla disciplina del Piano dei Servizi
 - Nuova piazza sottoposta alla disciplina del Piano dei Servizi
 - Nuova viabilità, allargamento stradale sottoposti alla disciplina del Piano dei Servizi
 - Ambiti esterni alle Zone A sottoposti alla disciplina del Piano delle Regole
- TIPOLOGIA DI D'INTERVENTO**
- Restauro e risanamento conservativo (RR)
 - Composizione architettonica stilistica e formale (CA)
 - Ristrutturazione edilizia (RE)
 - Ristrutturazione urbanistica (RU)

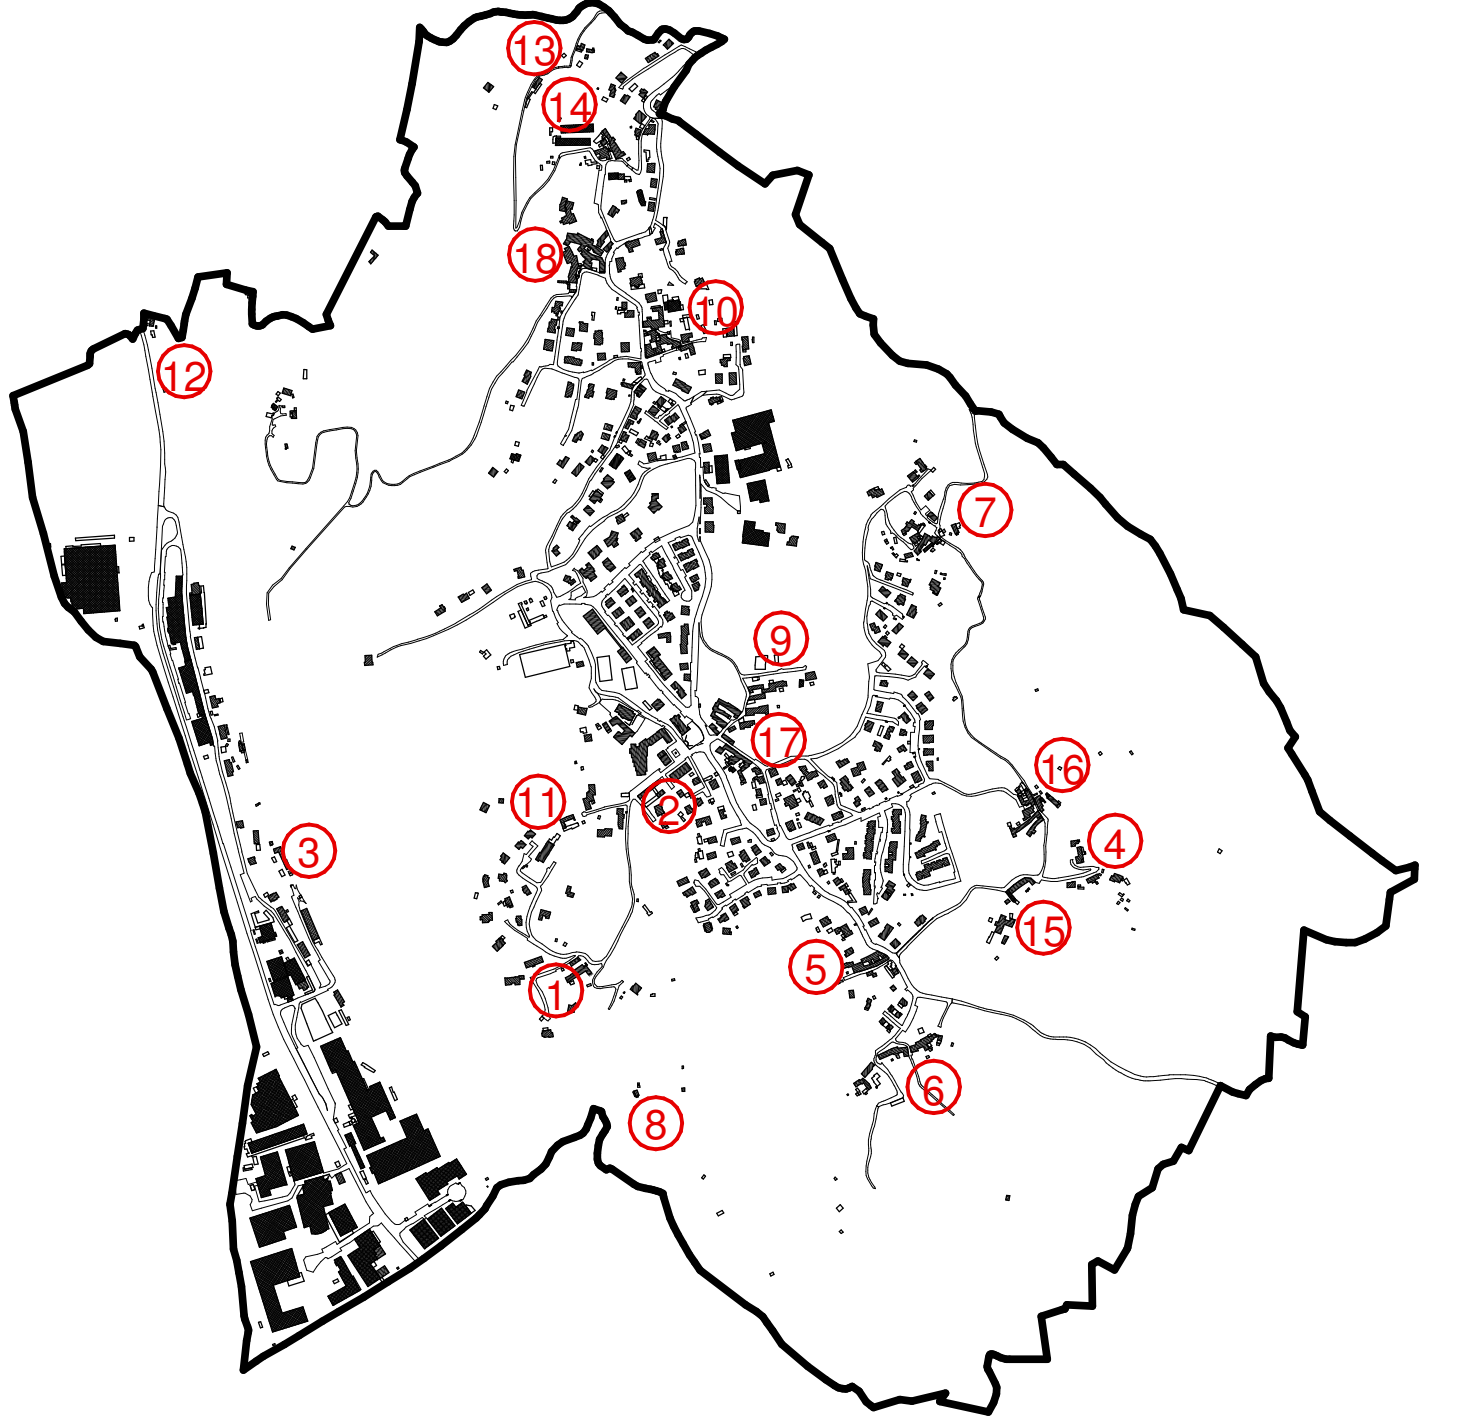

COMUNE DI MONTE MARENZO

PIANO DI GOVERNO DEL TERRITORIO
VARIANTE 2

PIANO DELLE REGOLE

TAV. PdR 2
scala 1/1.000

PLANIMETRIA EDIFICI
DI ANTICA FONDAZIONE

GIUGNO 2025

Adozione: Deliberazione di Consiglio Comunale n° 5 in data 27 febbraio 2025
Approvazione: Deliberazione di Consiglio Comunale n° 22 in data 28 luglio 2025

ARCHITETTO MARCO LAMERI
24022 Alzano Lombardo via Lombardia 18 tel. 339 2826598 e-mail: info@lameri.net