


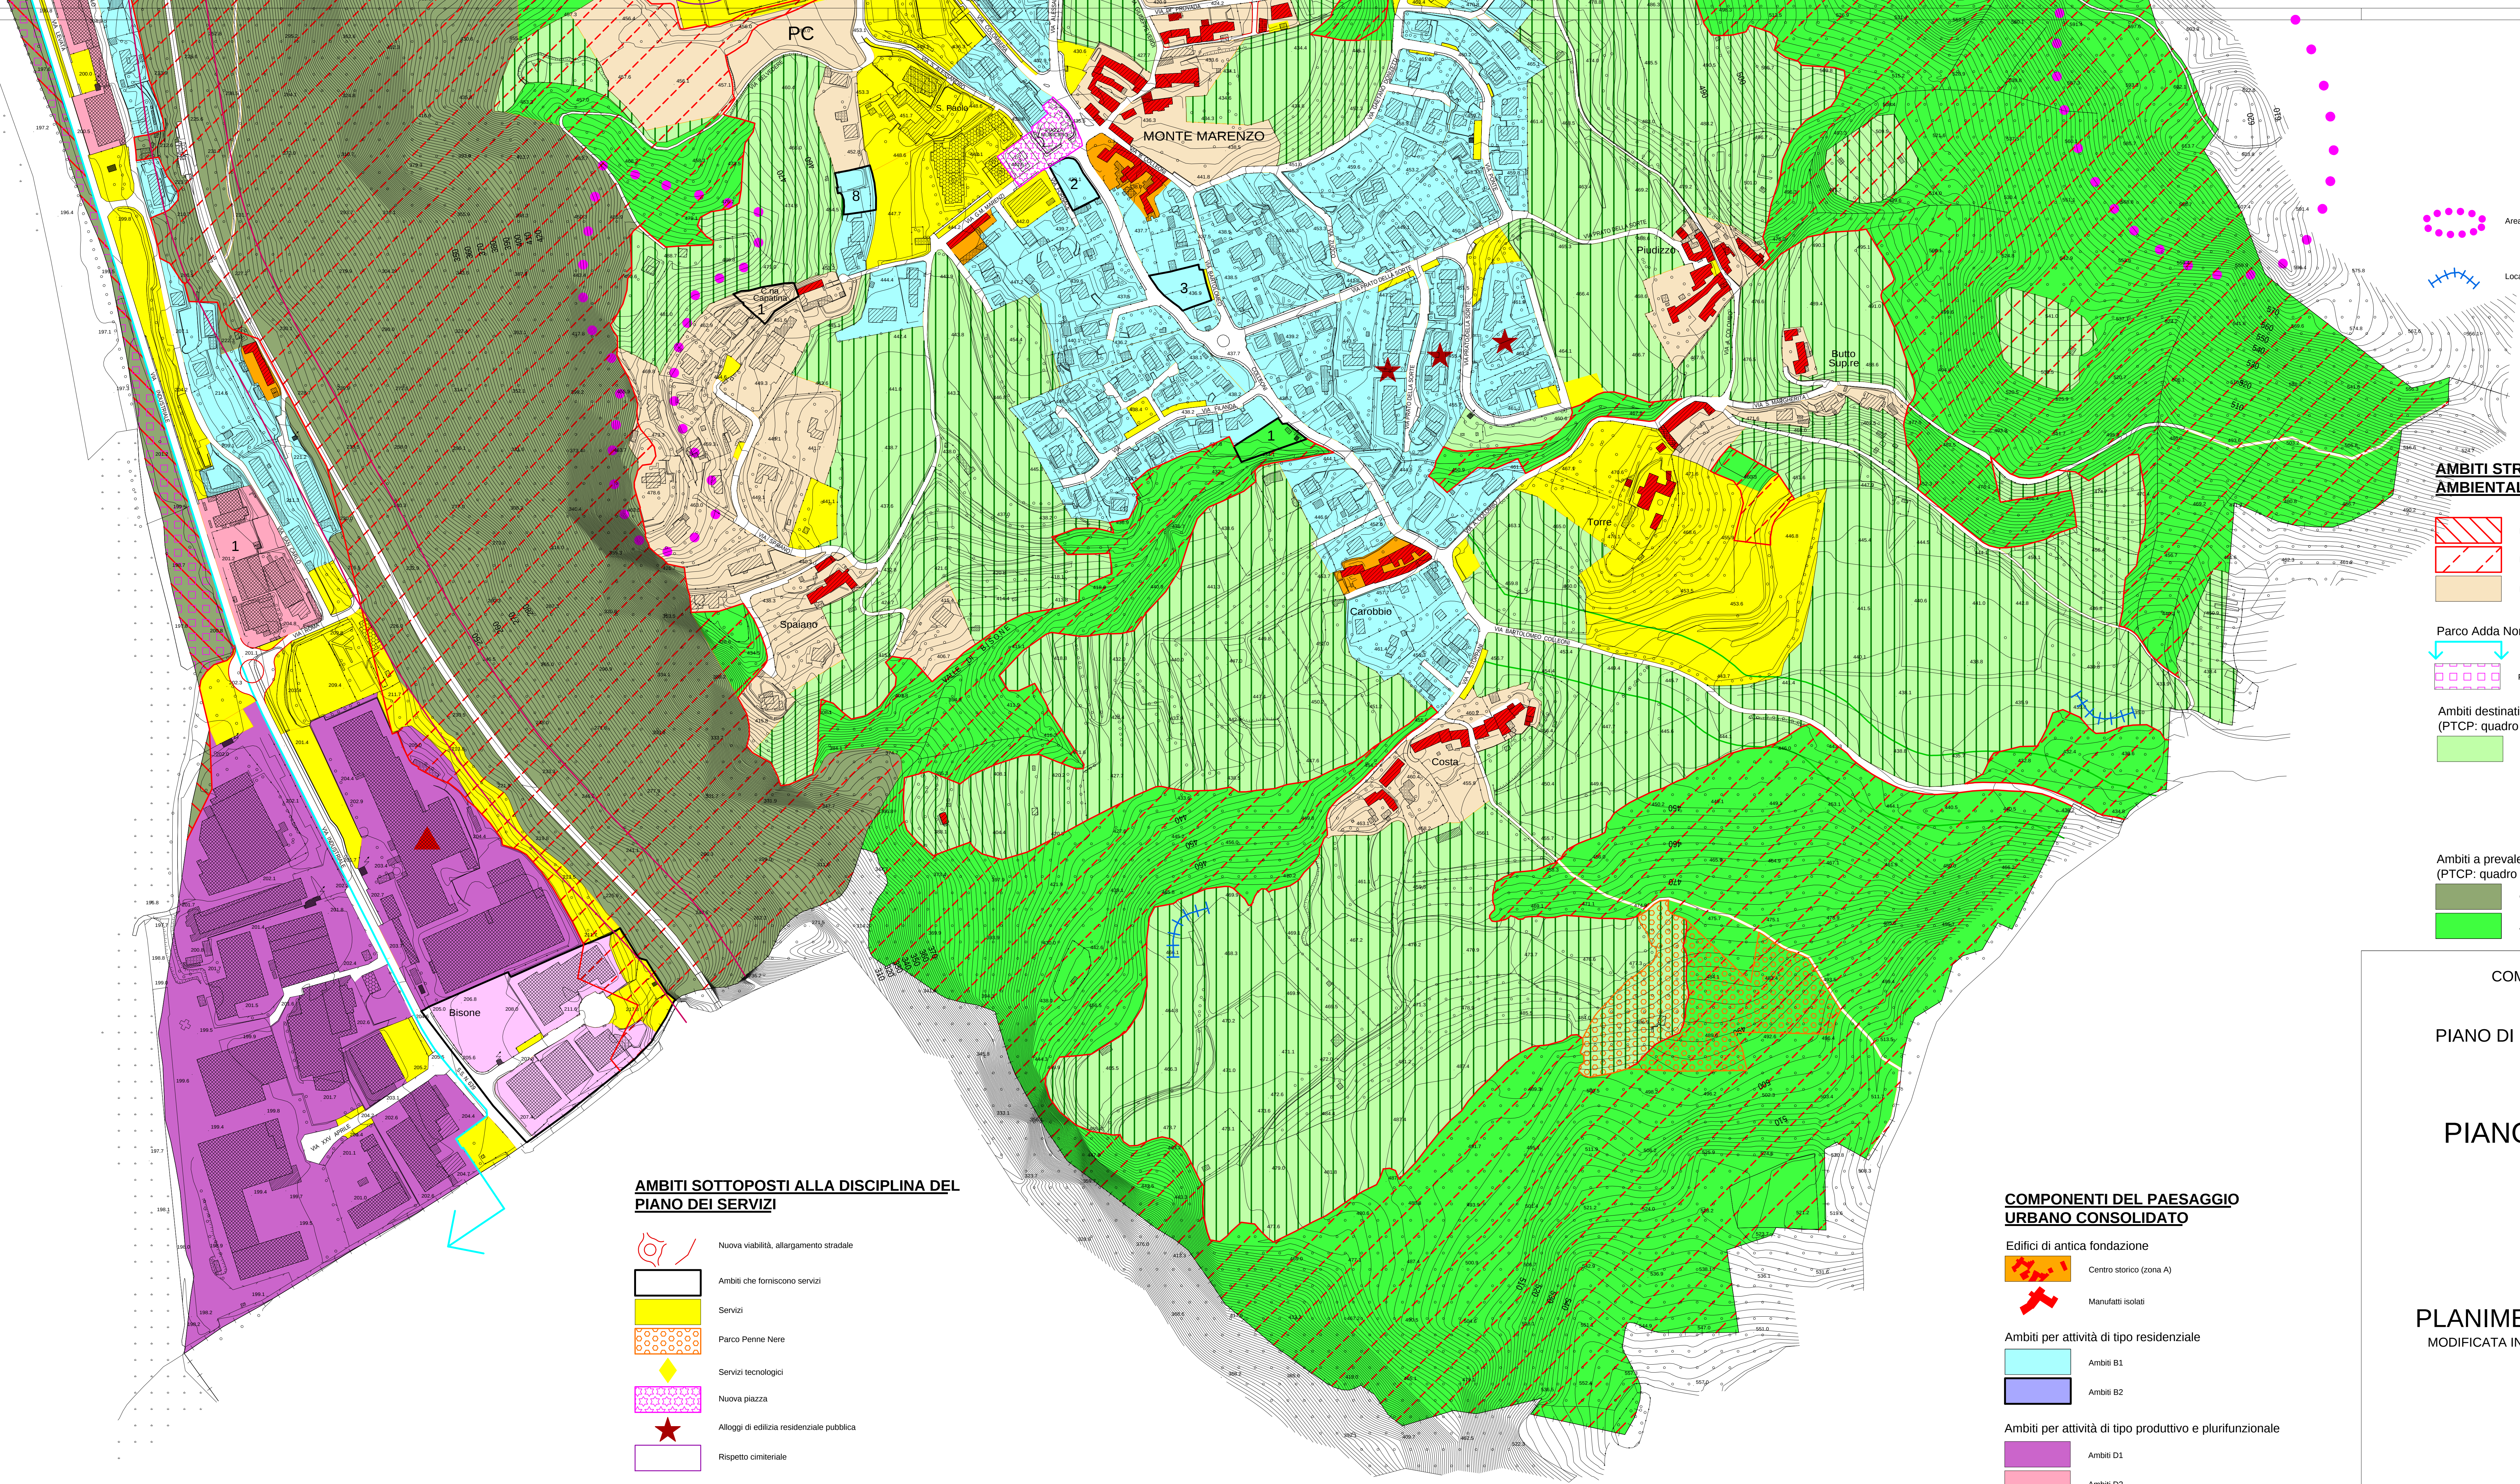

- Area archeologica
- Localizzazione possibili interventi

AMBITI STRATEGICI DI VALENZA AGRICOLA, AMBIENTALE, NATURALISTICA, PAESISTICA (zone E)

- Palude di Brivio - SIC
- Bosco (PIF)
- La campagna urbana

- Parco Adda Nord
- Parco naturale

Ambiti destinati all'attività agricola di interesse strategico: (PTCP: quadro strutturale 3, art. 56 Nta)

- Ambiti destinati all'attività agricola di interesse strategico
- a prevalente valenza ambientale
- di particolare interesse strategico per la continuità della rete ecologica

Ambiti a prevalente valenza paesistica: (PTCP: quadro strutturale 3, art. 60 Nta)

- C1/C2 - Ambiti paesaggistici di interesse provinciale e sovra-provinciale
- Ambiti paesaggistici di interesse per la continuità della rete verde

AMBITI SOTTOPOSTI ALLA DISCIPLINA DEL PIANO DEI SERVIZI

- Nuova viabilità, allargamento stradale
- Ambiti che forniscono servizi
- Servizi
- Parco Penne Nere
- Servizi tecnologici
- Nuova piazza
- Alloggi di edilizia residenziale pubblica
- Rispetto cimiteriale
- Fascia di rispetto ferrovia
- Fascia di rispetto stradale

COMPONENTI DEL PAESAGGIO URBANO CONSOLIDATO

- Edifici di antica fondazione
- Centro storico (zona A)
 - Manufatti isolati
- Ambiti per attività di tipo residenziale
- Ambiti B1
 - Ambiti B2
- Ambiti per attività di tipo produttivo e plurifunzionale
- Ambiti D1
 - Ambiti D2
 - Ambiti D3
 - Ambiti D4
 - Stabilimenti a rischio di incidente rilevante
 - Fascia di rispetto

COMUNE DI MONTE MARENZO

PIANO DI GOVERNO DEL TERRITORIO

PIANO DELLE REGOLE

TAV. PdR 1

scala 1/2.000

PLANIMETRIA DELLE REGOLE
MODIFICATA IN ACCOGLIMENTO DELLE OSSERVAZIONI

Adozione	Consiglio Comunale delibera	n°	del
Approvazione	Consiglio Comunale delibera	n°	del
Pubblicazione	B.U.R.L.	n°	del

STUDIO DI ARCHITETTURA MARIO CORTINOVIS MARCO LAMERI

24022 Albano Lombardo via G. Acerbis 14 tel. 035 4123166 fax 035 4720463 e-mail: info@cortinovis-lameri.com