



LIVELLI DI ILLUMINAMENTO MEDIO SULLE STRADE

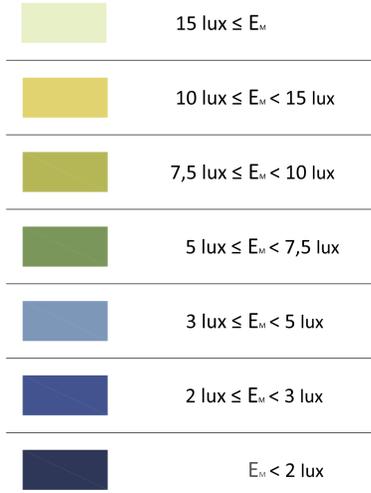

LIVELLI DI LUMINANZA MEDIA SULLE STRADE

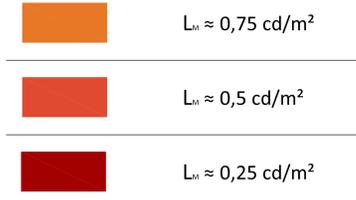

STRADE O TRATTI DI STRADE NON SERVITI DA IMPIANTI DI ILLUMINAZIONE PUBBLICA





**PIANO REGOLATORE
ILLUMINAZIONE PUBBLICA**
ai sensi L.R. 17 / 00 s.m.i.



ELABORATI GRAFICI


COMUNE DI MONTE MARENZO - PROVINCIA DI LECCO

COMUNE DI MONTE MARENZO

APPROVAZIONE:

POLITECNICO DI MILANO

COMUNE DI MONTE MARENZO

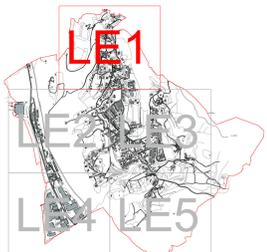

ELABORATO: STATO DI FATTO DELL' ILLUMINAZIONE PUBBLICA
Classificazione delle strade in base ai livelli di illuminamento e luminanza stimati

SINTESI DELLE REVISIONI			SCALA:
N°	DATA		1:1000
00	08-08-2012	emissione	DATA: Dicembre 2012
01	17-12-2012	emissione	TAV: LE1

CLASSIFICAZIONE DELLE STRADE IN BASE AI LIVELLI DI LUMINANZA E ILLUMINAMENTO MEDI STIMATI

LIVELLI DI ILLUMINAMENTO MEDIO SULLE STRADE

-  $15 \text{ lux} \leq E_w$
-  $10 \text{ lux} \leq E_w < 15 \text{ lux}$
-  $7,5 \text{ lux} \leq E_w < 10 \text{ lux}$
-  $5 \text{ lux} \leq E_w < 7,5 \text{ lux}$
-  $3 \text{ lux} \leq E_w < 5 \text{ lux}$
-  $2 \text{ lux} \leq E_w < 3 \text{ lux}$
-  $E_w < 2 \text{ lux}$

LIVELLI DI LUMINANZA MEDIA SULLE STRADE

-  $L_w \approx 0,75 \text{ cd/m}^2$
-  $L_w \approx 0,5 \text{ cd/m}^2$
-  $L_w \approx 0,25 \text{ cd/m}^2$

STRADE O TRATTI DI STRADE NON SERVITI DA IMPIANTI DI ILLUMINAZIONE PUBBLICA






**PIANO REGOLATORE
ILLUMINAZIONE PUBBLICA**
ai sensi L.R. 17 / 00 s.m.i.



ELABORATI GRAFICI

COMUNE DI MONTE MARENZO - PROVINCIA DI LECCO

POLITECNICO DI MILANO

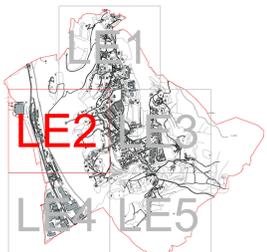

APPROVAZIONE:

POLITECNICO DI MILANO

COMUNE DI MONTE MARENZO


ELABORATO: STATO DI FATTO DELL' ILLUMINAZIONE PUBBLICA
Classificazione delle strade in base ai livelli di illuminamento e luminanza stimati

SINTESI DELLE REVISIONI			SCALA:
N°	DATA		1:1000
00	08-08-2012	emissione	DATA: Dicembre 2012
01	17-12-2012	emissione	TAV: LE2




CLASSIFICAZIONE DELLE STRADE IN BASE AI LIVELLI DI LUMINANZA E ILLUMINAMENTO MEDI STIMATI

LIVELLI DI ILLUMINAMENTO MEDIO SULLE STRADE

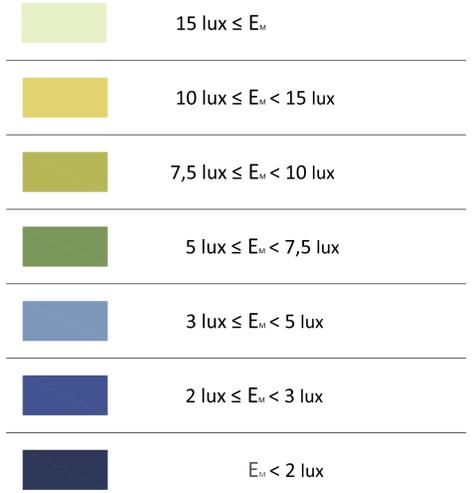

LIVELLI DI LUMINANZA MEDIA SULLE STRADE

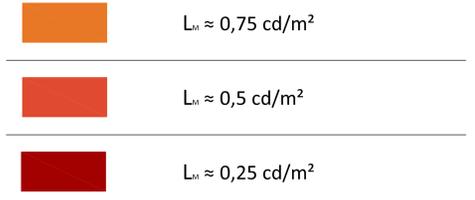

STRADE O TRATTI DI STRADE NON SERVITI DA IMPIANTI DI ILLUMINAZIONE PUBBLICA



**PIANO REGOLATORE
ILLUMINAZIONE PUBBLICA**
ai sensi L.R. 17 / 00 s.m.i.

ELABORATI GRAFICI

<p>COMUNE DI MONTE MARENZO - PROVINCIA DI LEGGO</p> <p>POLITECNICO DI MILANO</p>	<p>APPROVAZIONE:</p> <p>POLITECNICO DI MILANO</p> <p>COMUNE DI MONTE MARENZO</p>

ELABORATO: STATO DI FATTO DELL' ILLUMINAZIONE PUBBLICA
Classificazione delle strade in base ai livelli di illuminamento e luminanza stimati

SINTESI DELLE REVISIONI			SCALA:
N°	DATA		1:1000
00	08-08-2012	emissione	DATA: Dicembre 2012
01	17-12-2012	emissione	TAV:

LE3

CLASSIFICAZIONE DELLE STRADE IN BASE AI LIVELLI DI LUMINANZA E ILLUMINAMENTO MEDI STIMATI

LIVELLI DI ILLUMINAMENTO MEDIO SULLE STRADE

	$15 \text{ lux} \leq E_w$
	$10 \text{ lux} \leq E_w < 15 \text{ lux}$
	$7,5 \text{ lux} \leq E_w < 10 \text{ lux}$
	$5 \text{ lux} \leq E_w < 7,5 \text{ lux}$
	$3 \text{ lux} \leq E_w < 5 \text{ lux}$
	$2 \text{ lux} \leq E_w < 3 \text{ lux}$
	$E_w < 2 \text{ lux}$

LIVELLI DI LUMINANZA MEDIA SULLE STRADE

	$L_w \approx 0,75 \text{ cd/m}^2$
	$L_w \approx 0,5 \text{ cd/m}^2$
	$L_w \approx 0,25 \text{ cd/m}^2$

STRADE O TRATTI DI STRADE NON SERVITI DA IMPIANTI DI ILLUMINAZIONE PUBBLICA





PIANO REGOLATORE
ILLUMINAZIONE PUBBLICA
ai sensi L.R. 17 / 00 s.m.i.




ELABORATI GRAFICI

<p>COMUNE DI MONTE MARENZO - PROVINCIA DI LECCO</p> <p>ELABORATO: STATO DI FATTO DELL' ILLUMINAZIONE PUBBLICA Classificazione delle strade in base ai livelli di illuminamento e luminanza stimati</p>	<p>APPROVAZIONE:</p> <p>POLITECNICO DI MILANO</p> <p>COMUNE DI MONTE MARENZO</p>
--	--

SINTESI DELLE REVISIONI			SCALA: 1:1000
N°	DATA	DESCRIZIONE	DATA:
00	08-08-2012	emissione	Dicembre 2012
01	17-12-2012	emissione	TAV:

LE4

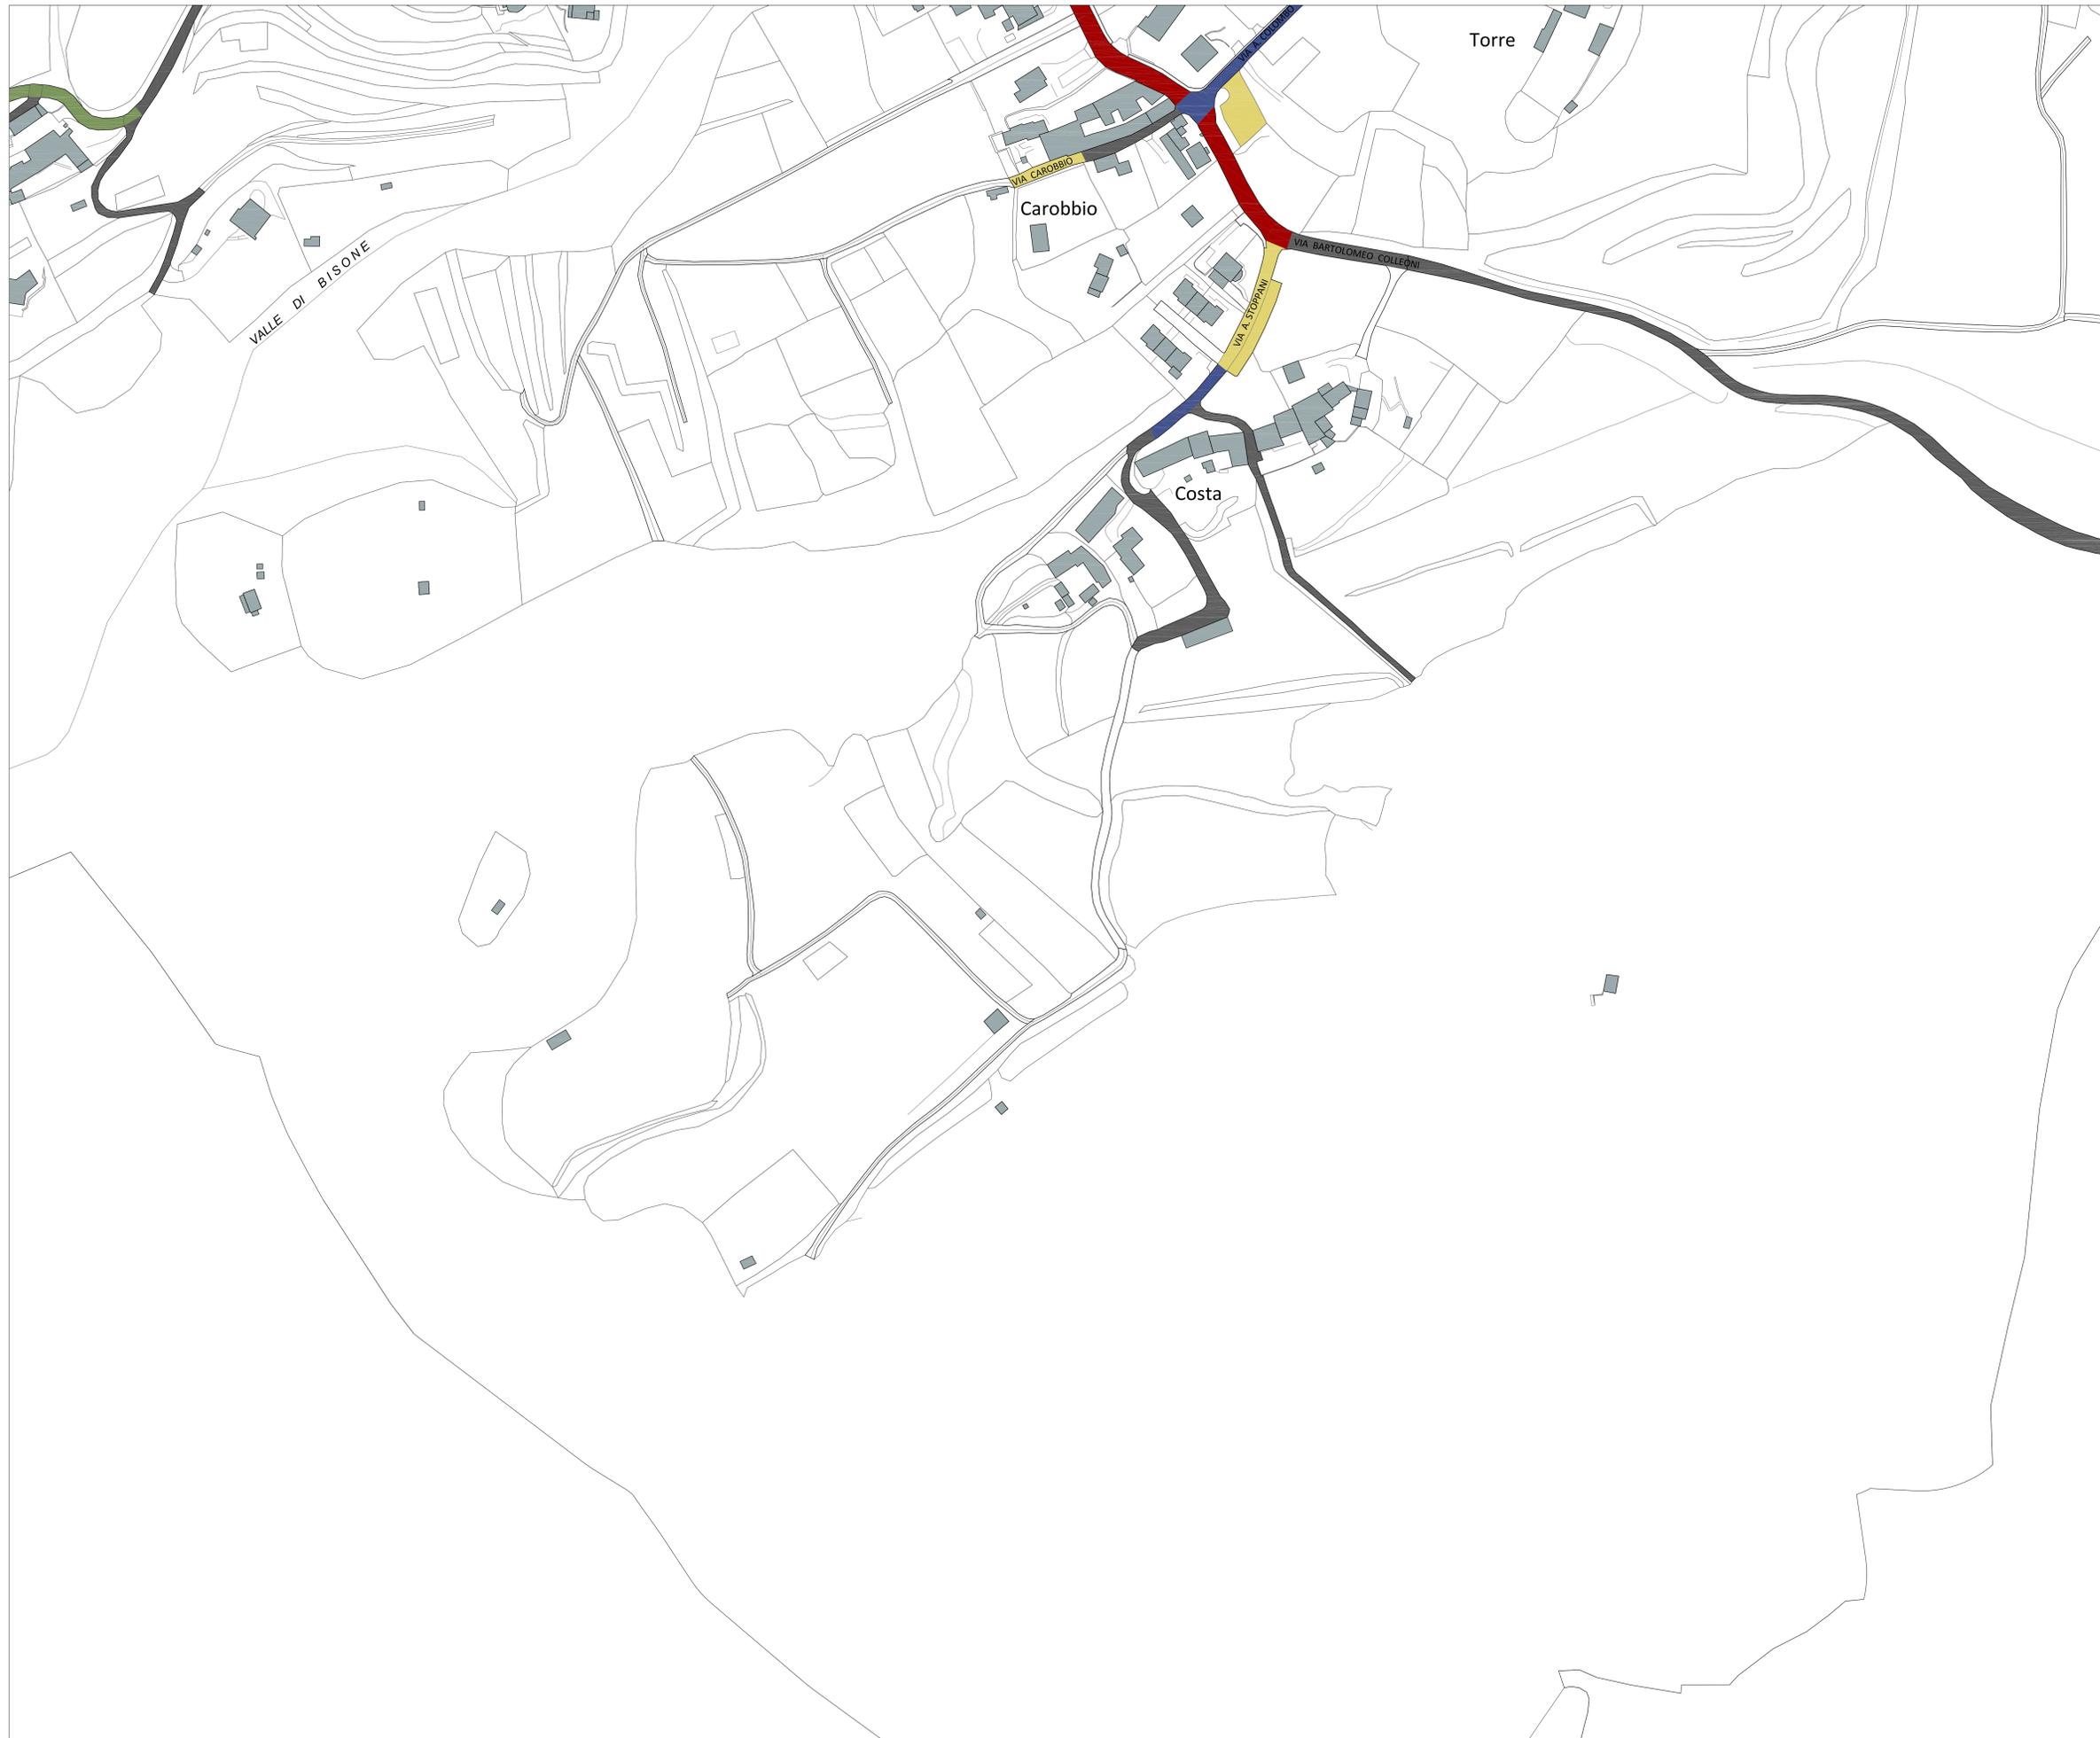

CLASSIFICAZIONE DELLE STRADE IN BASE AI LIVELLI DI LUMINANZA E ILLUMINAMENTO MEDI STIMATI

LIVELLI DI ILLUMINAMENTO MEDIO SULLE STRADE

	$15 \text{ lux} \leq E_m$
	$10 \text{ lux} \leq E_m < 15 \text{ lux}$
	$7,5 \text{ lux} \leq E_m < 10 \text{ lux}$
	$5 \text{ lux} \leq E_m < 7,5 \text{ lux}$
	$3 \text{ lux} \leq E_m < 5 \text{ lux}$
	$2 \text{ lux} \leq E_m < 3 \text{ lux}$
	$E_m < 2 \text{ lux}$

LIVELLI DI LUMINANZA MEDIA SULLE STRADE

	$L_m \approx 0,75 \text{ cd/m}^2$
	$L_m \approx 0,5 \text{ cd/m}^2$
	$L_m \approx 0,25 \text{ cd/m}^2$

STRADE O TRATTI DI STRADE NON SERVITI DA IMPIANTI DI ILLUMINAZIONE PUBBLICA

--

PIANO REGOLATORE
ILLUMINAZIONE PUBBLICA
ai sensi L.R. 17 / 00 s.m.i.

ELABORATI GRAFICI


<p>COMUNE DI MONTE MARENZO - PROVINCIA DI LECCO</p> <p>POLITECNICO DI MILANO</p>	<p>APPROVAZIONE:</p> <p>POLITECNICO DI MILANO</p> <p>COMUNE DI MONTE MARENZO</p>
--	--

ELABORATO: STATO DI FATTO DELL' ILLUMINAZIONE PUBBLICA
Classificazione delle strade in base ai livelli di illuminamento e luminanza stimati


SINTESI DELLE REVISIONI			SCALA:
N°	DATA		1:1000
00	08-08-2012	emissione	DATA: Dicembre 2012
01	17-12-2012	emissione	TAV: LE5

CLASSIFICAZIONE DELLE STRADE IN BASE AI LIVELLI DI LUMINANZA E ILLUMINAMENTO MEDI STIMATI

LIVELLI DI ILLUMINAMENTO MEDIO SULLE STRADE

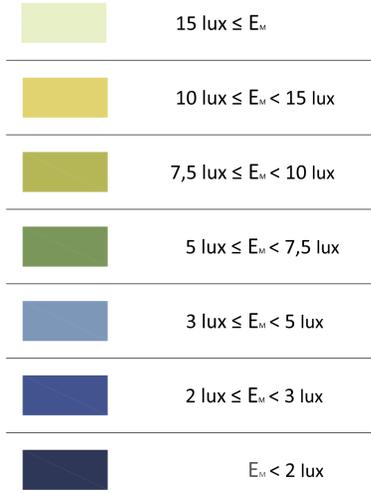

LIVELLI DI LUMINANZA MEDIA SULLE STRADE

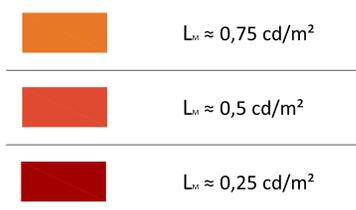

STRADE O TRATTI DI STRADE NON SERVITI DA IMPIANTI DI ILLUMINAZIONE PUBBLICA



**PIANO REGOLATORE
ILLUMINAZIONE PUBBLICA**
ai sensi L.R. 17 / 00 s.m.i.

ELABORATI GRAFICI

<p>COMUNE DI MONTE MARENZO - PROVINCIA DI LECCO</p> <p>POLITECNICO DI MILANO</p>	<p>APPROVAZIONE:</p> <p>POLITECNICO DI MILANO</p> <p>COMUNE DI MONTE MARENZO</p>
--	--

ELABORATO: STATO DI FATTO DELL' ILLUMINAZIONE PUBBLICA
Classificazione delle strade in base ai livelli di illuminamento e luminanza stimati

SINTESI DELLE REVISIONI			SCALA:
N°	DATA		1:2500
00	08-08-2012	emissione	DATA: Dicembre 2012
01	17-12-2012	emissione	TAV: LE